

УТВЕРЖДЕНА :


от _____ N _____

**Схема расположения земельного участка или земельных участков на кадастровом плане территории:
Российская Федерация, Республика Алтай, Усть-Коксинский район, с.Баштала, ул.Подгорная**

Условный номер земельного участка : :3У1

номер кадастрового квартала : 04:08:010601

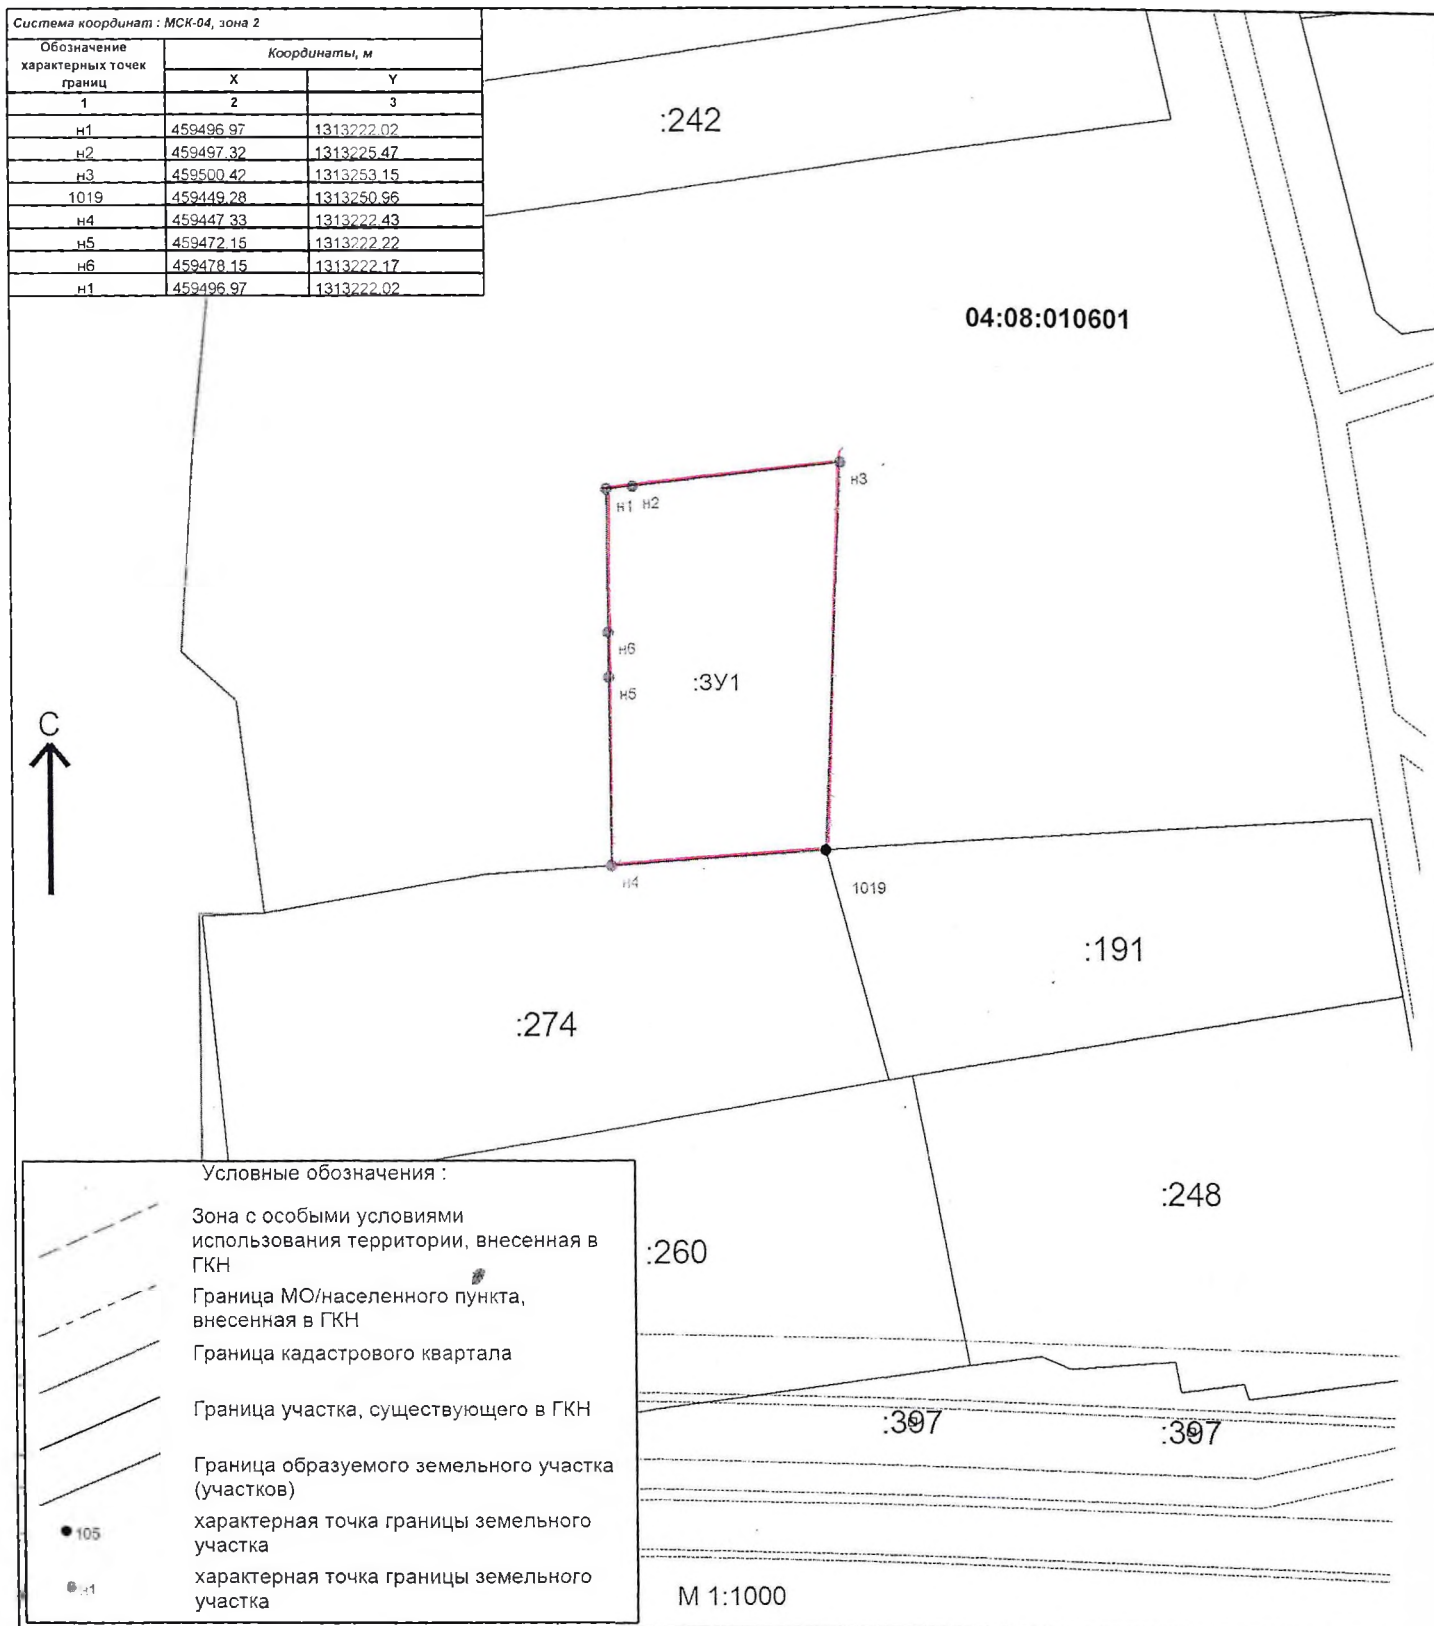Площадь земельного участка : 1500 кв.м.



УТВЕРЖДЕНА :


от _____ N _____

**Схема расположения земельного участка или земельных участков на кадастровом плане территории:
Российская Федерация, Республика Алтай, Усть-Коксинский район, с.Баитала, ул.Подгорная**

Условный номер земельного участка : :ЗУ1

номер кадастрового квартала: 04:08:010601

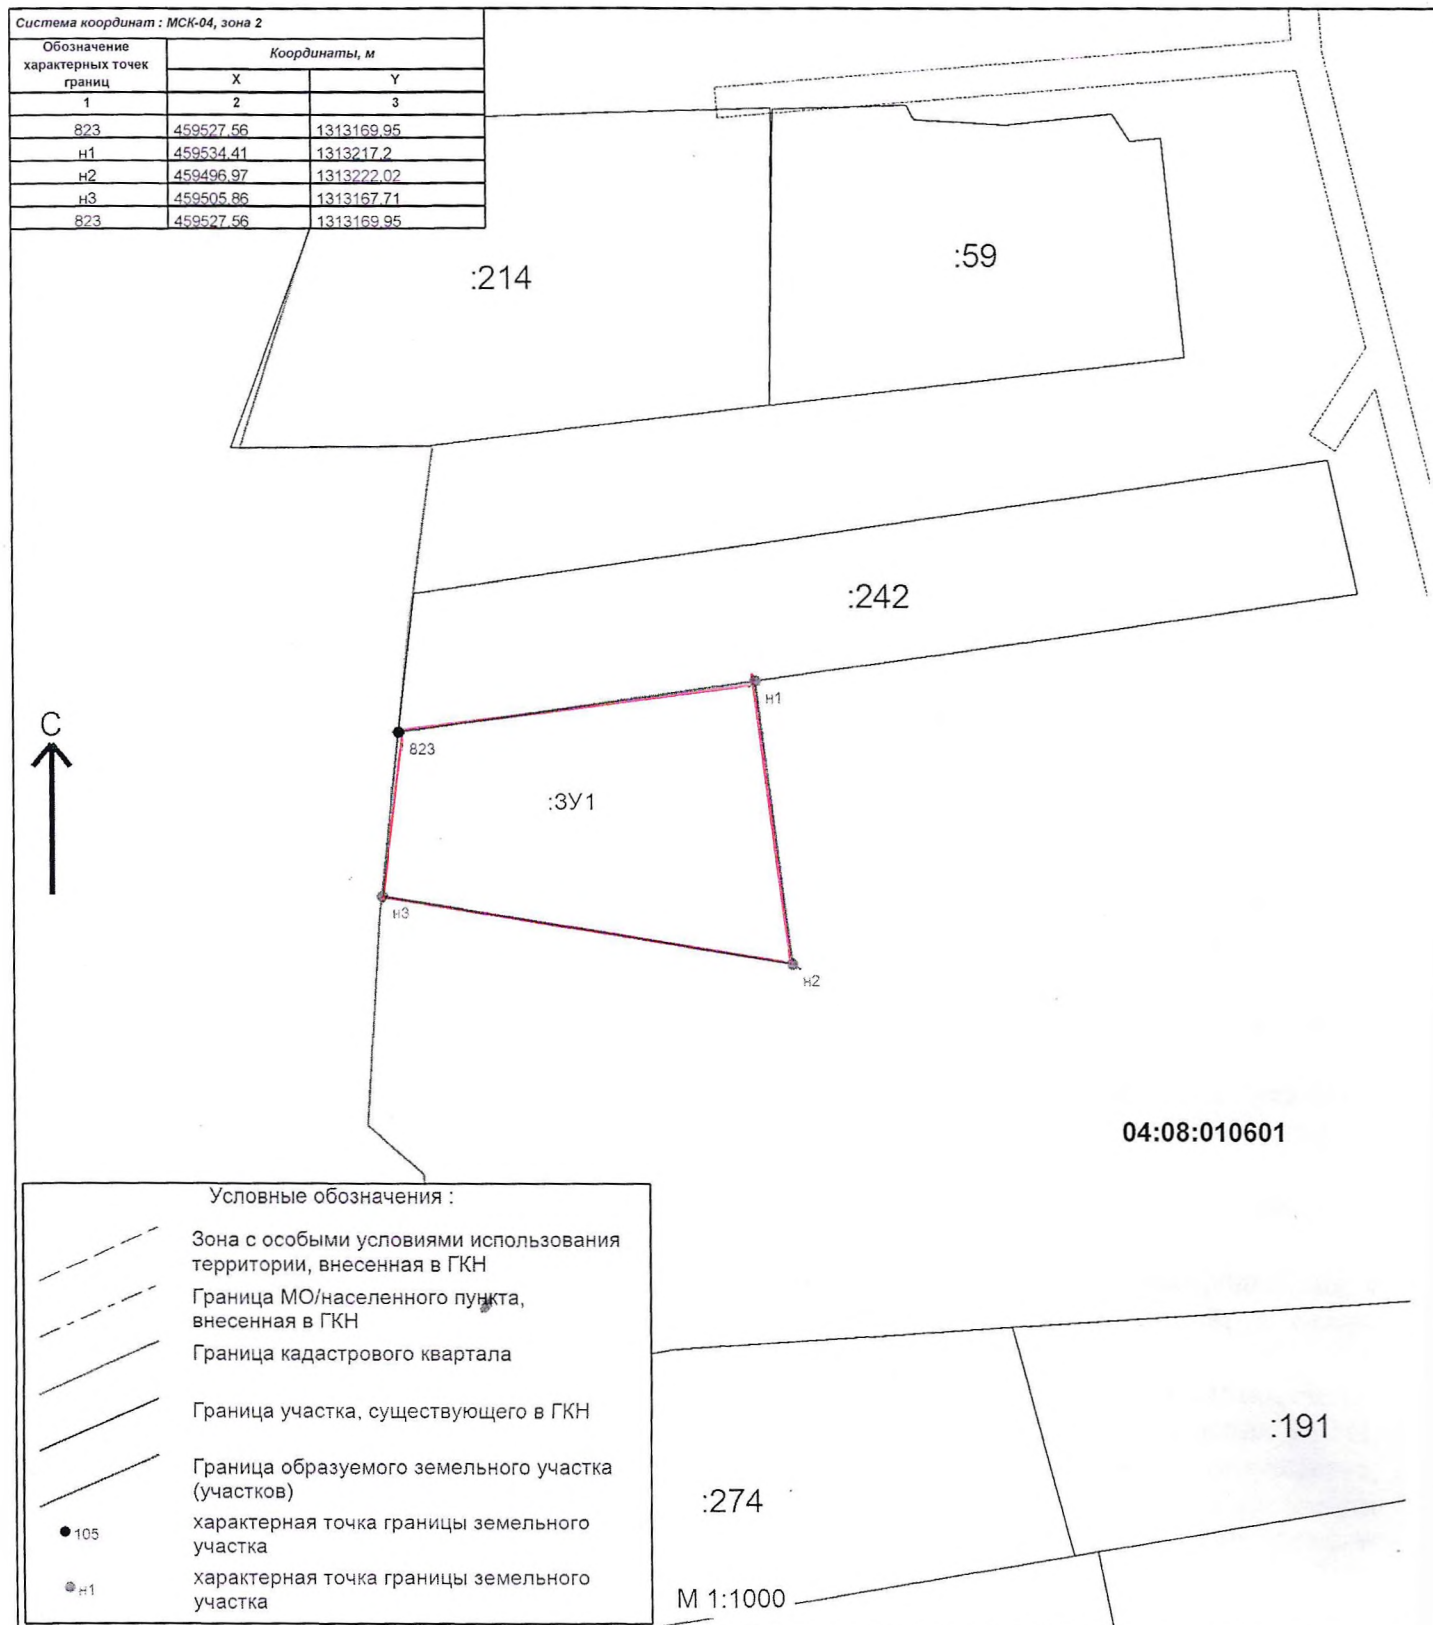Площадь земельного участка : 1500 кв.м.



УТВЕРЖДЕНА :


от _____ N _____

**Схема расположения земельного участка или земельных участков на кадастровом плане территории:
Российская Федерация, Республика Алтай, Усть-Коксинский район, с.Баштала, ул.Подгорная**

Условный номер земельного участка: :3У1

номер кадастрового квартала: 04:08:010601

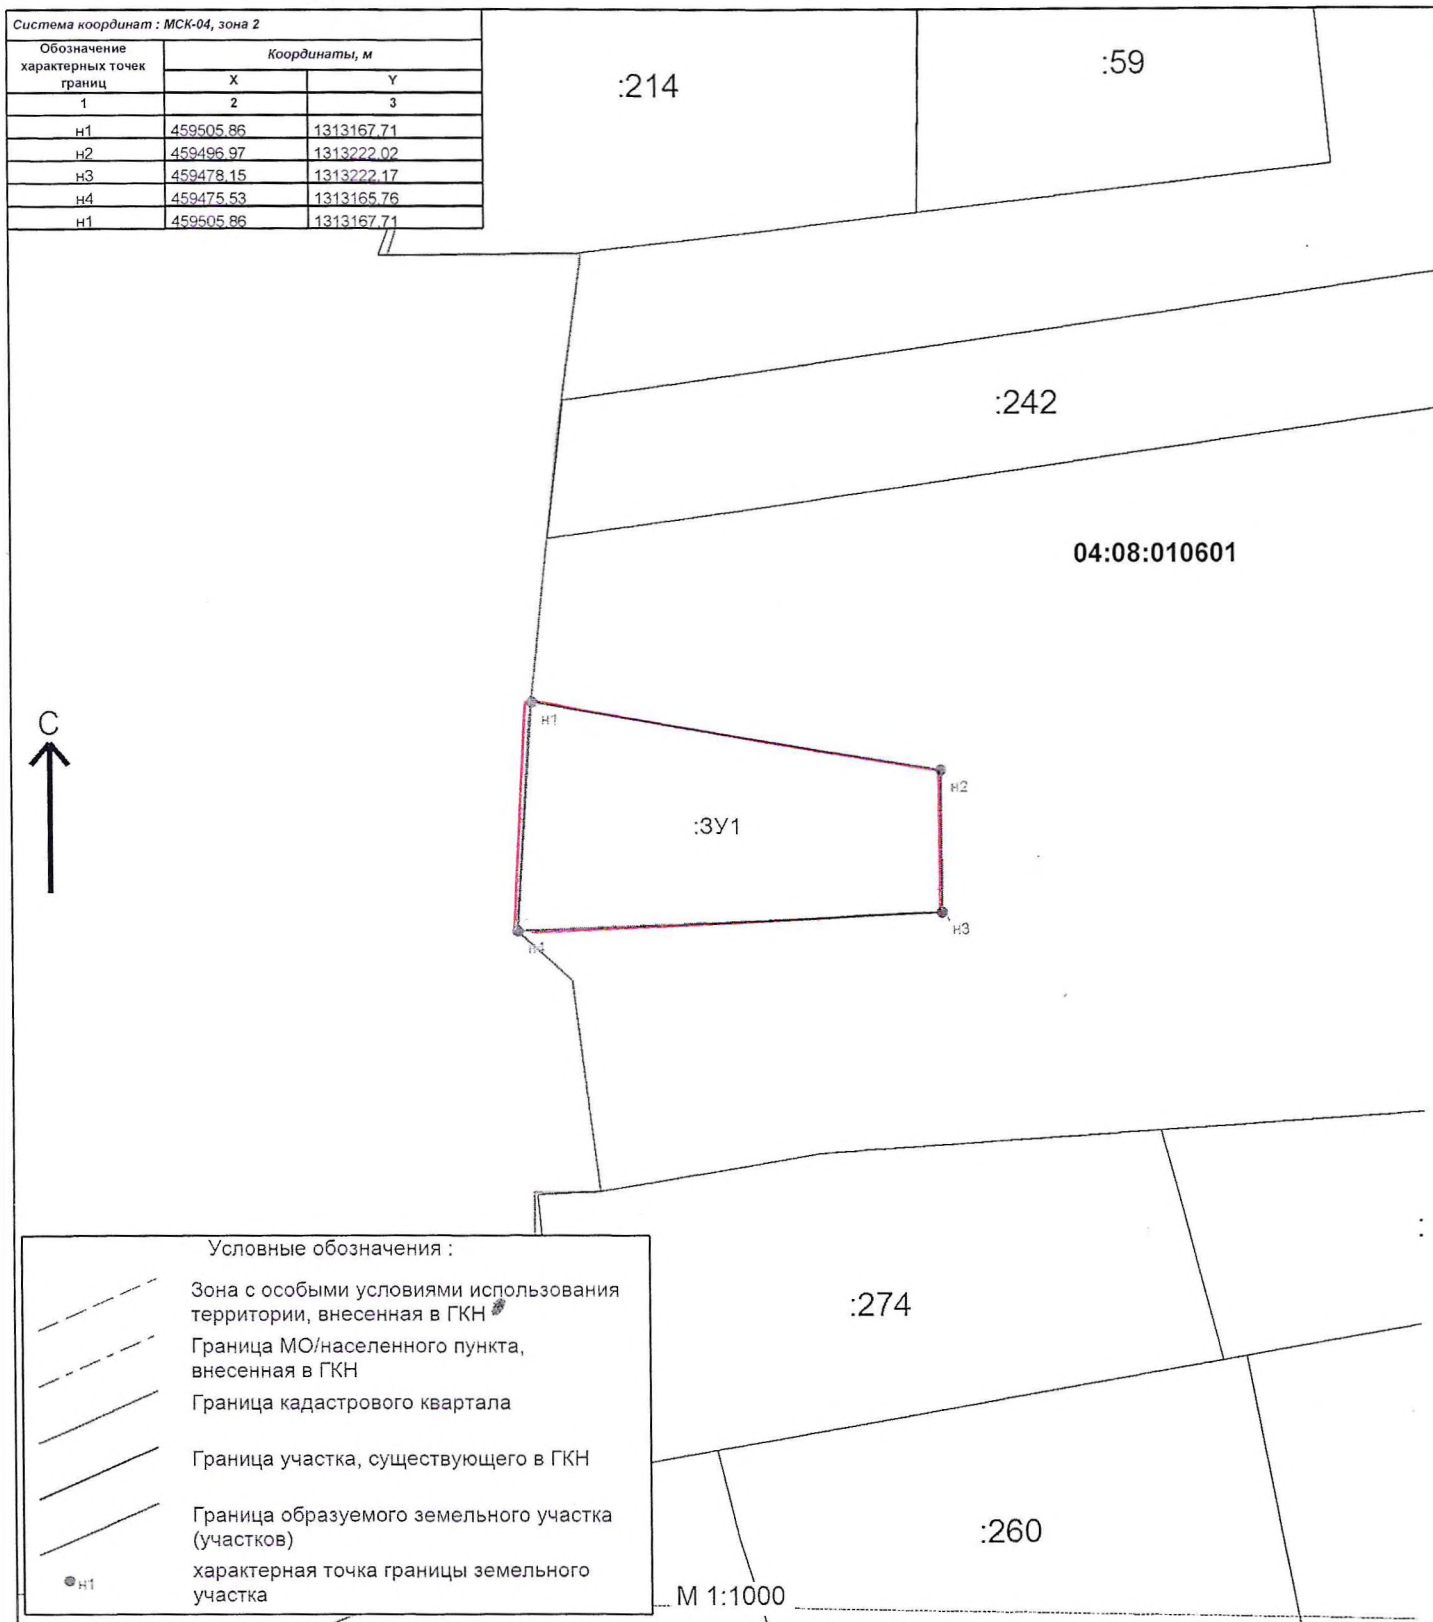Площадь земельного участка : 1363 кв.м.



УТВЕРЖДЕНА :


от _____ N _____

**Схема расположения земельного участка или земельных участков на кадастровом плане территории:
Российская Федерация, Республика Алтай, Усть-Коксинский район, с.Баитала, ул.Подгорная**

Условный номер земельного участка: :3У1

номер кадастрового квартала: 04:08:010601

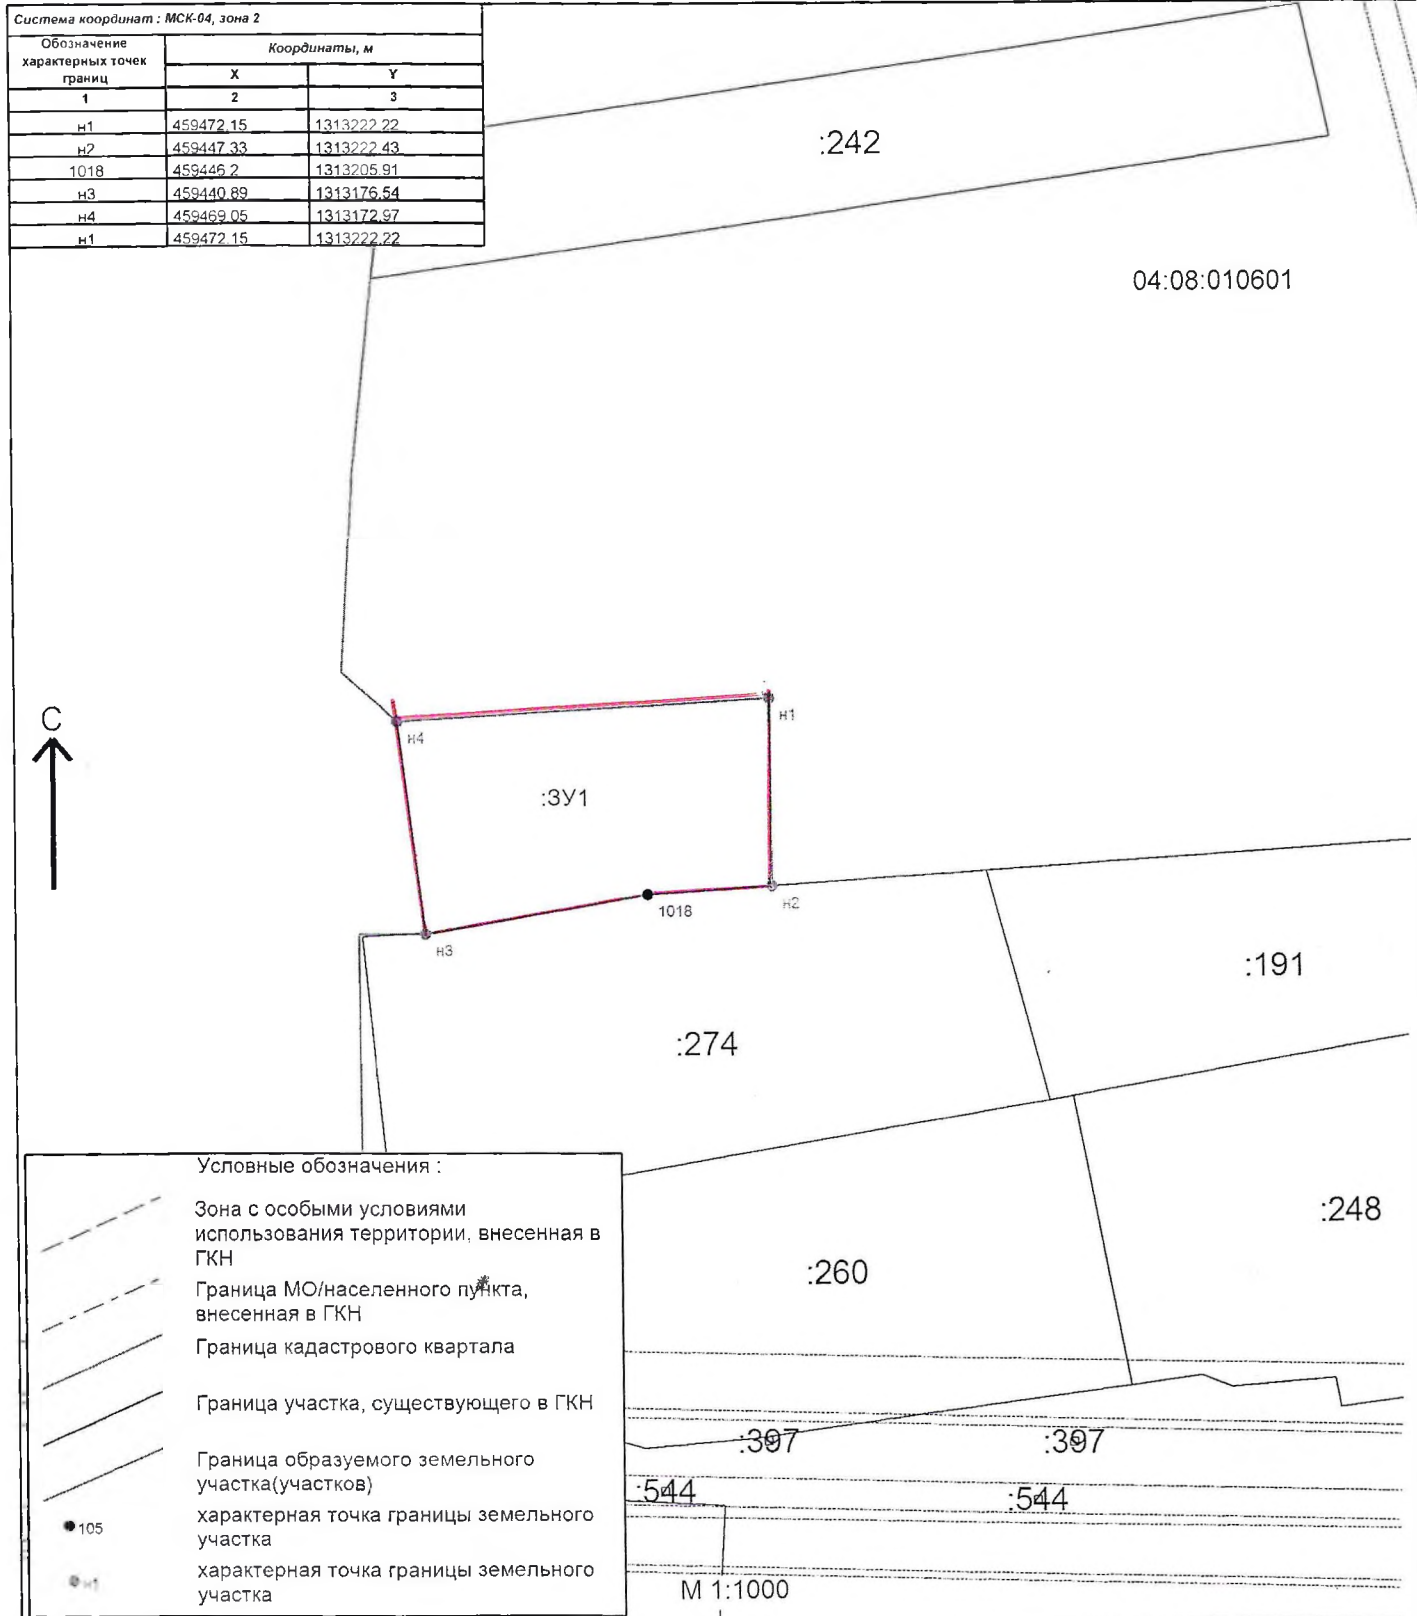Площадь земельного участка : 1242 кв.м.



УТВЕРЖДЕНА :

от _____ N _____

**Схема расположения земельного участка или земельных участков на кадастровом плане территории
Республика Алтай, Усть-Коксинский район. с. Горбуново**

Условный номер земельного участка: 3У1 номер кадастрового квартала 04:08:050101

Площадь земельного участка : 1906 кв.м.


Система координат : МСК-04, зона 1

Обозначение характерных точек границ	Координаты, м	
	X	Y
1	2	3
н1	452665,22	1325879,38
2	452651,04	1325924,5
3	452612,44	1325918,42
н4	452625,06	1325871,5
н1	452665,22	1325879,38

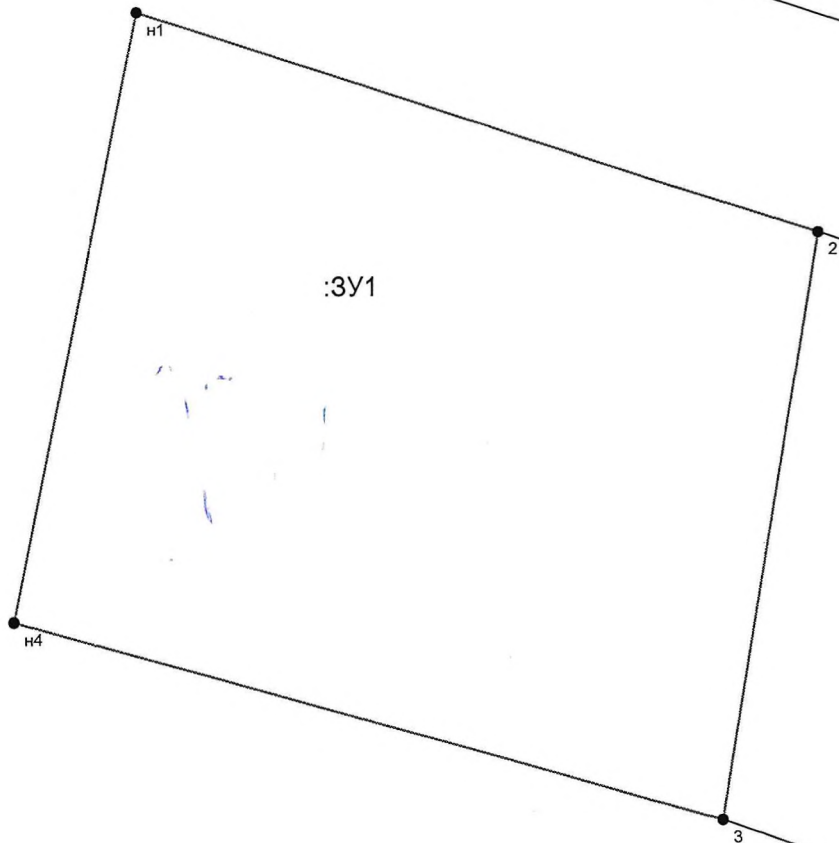:175







:3У1



:28

Условные обозначения :

-  Зона с особыми условиями использования территории, внесенная в ГКН
-  Граница МО/населенного пункта, внесенная в ГКН
-  Граница кадастрового квартала
-  Граница участка, существующего в ГКН

М 1:500

Схема расположения земельного участка или земельных участков на кадастровом плане территории


МСК-04, зона 1

Условный номер земельного участка: :ЗУ1

Площадь земельного участка: 2000 кв.м

Описание характерных точек

№	X	Y
н87	449887.05	1303501.83
н88	449904.61	1303512.40
н89	449839.98	1303587.39
н90	449822.43	1303576.79
н87	449887.05	1303501.83

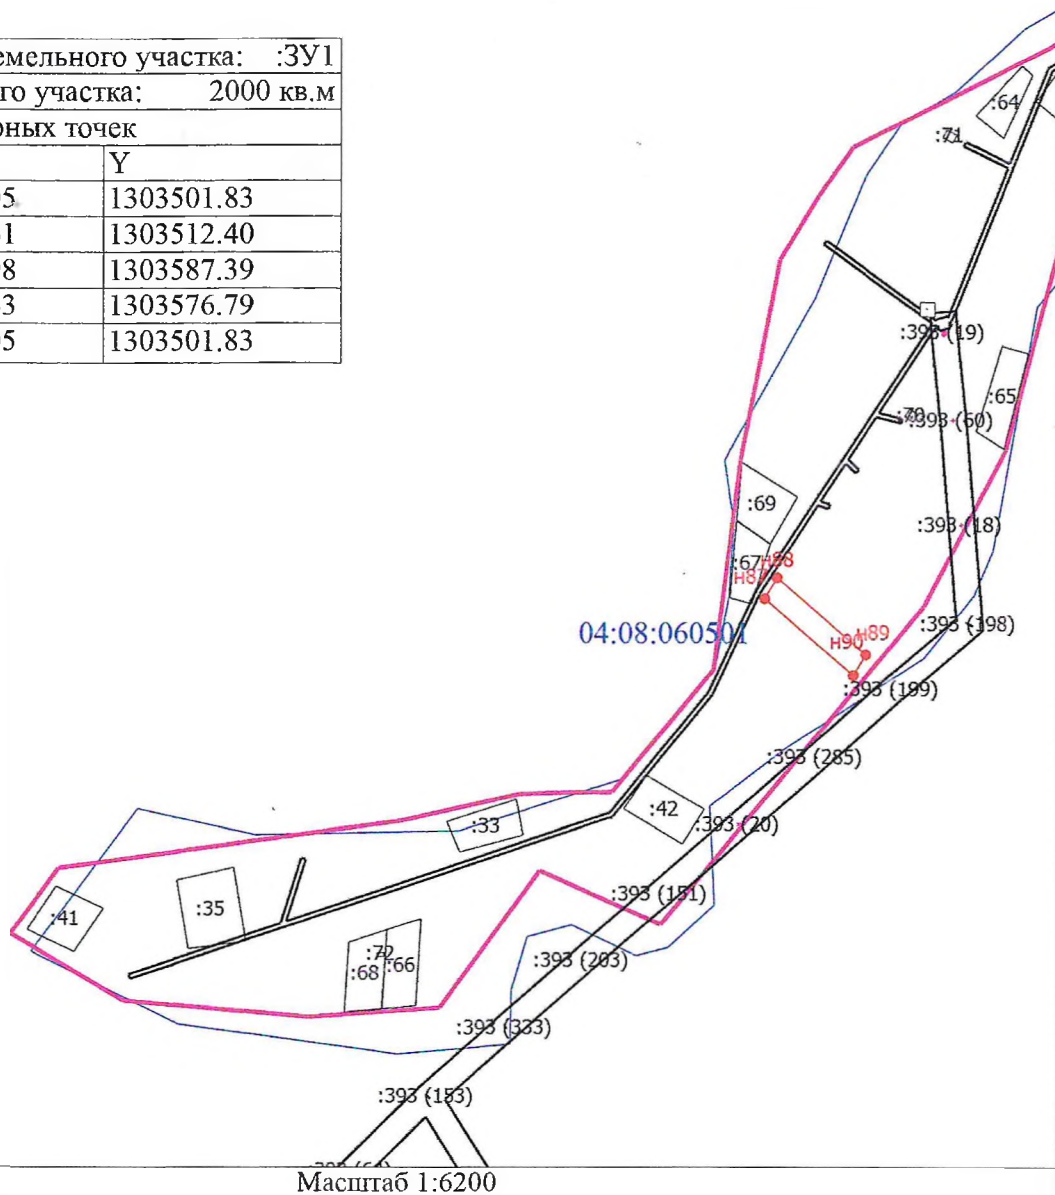

Условные обозначения

- - Часть границы, местоположение которой определено при выполнении кадастровых работ
- - Характерная точка границы земельного участка, сведения ЕГРН о которой соответствуют требованиям, установленным в соответствии с частью 13 статьи 22 Федерального закона от 13 июля 2015 г. N 218-ФЗ "О государственной регистрации недвижимости"
- н1 - Обозначение новой характерной точки
- :33 - Кадастровый номер земельного участка
- :70 - Кадастровый номер здания
- :393 (18) - Обозначение контура земельного участка
- - Часть границы, сведения ЕГРН о которой позволяют однозначно определить ее положение на местности
- - Часть контура, образованного проекцией существующего в ЕГРН наземного конструктивного элемента здания, сооружения, объекта незавершенного строительства
- - Граница кадастрового квартала

Схема расположения земельного участка или земельных участков на кадастровом плане территории


МСК-04, зона I

Условный номер земельного участка: :3У1

Площадь земельного участка: 2000 кв.м

Описание характерных точек

№	X	Y
н81	449738.52	1303401.90
н91	449768.81	1303426.61
н92	449739.32	1303469.66
н93	449710.06	1303450.43
н81	449738.52	1303401.90

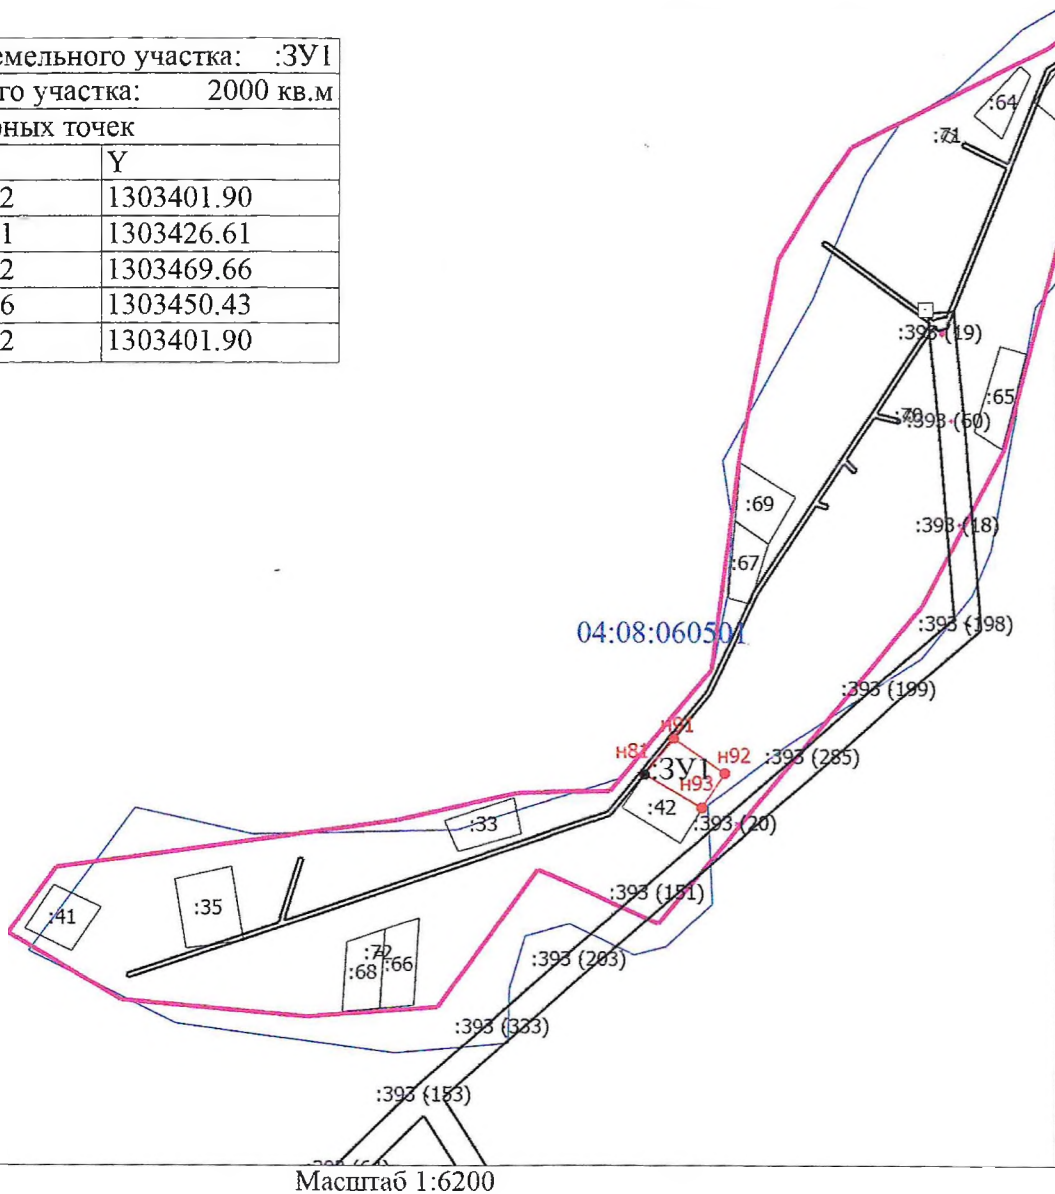

Масштаб 1:6200

Условные обозначения

- - Часть границы, местоположение которой определено при выполнении кадастровых работ
- - Характерная точка границы земельного участка, сведения ЕГРН о которой соответствуют требованиям, установленным в соответствии с частью 13 статьи 22 Федерального закона от 13 июля 2015 г. N 218-ФЗ "О государственной регистрации недвижимости"
- н1 - Обозначение новой характерной точки
- :33 - Кадастровый номер земельного участка
- :70 - Кадастровый номер здания
- :393 (18) - Обозначение контура земельного участка
- - Часть границы, сведения ЕГРН о которой позволяют однозначно определить ее положение на местности
- - Часть контура, образованного проекцией существующего в ЕГРН наземного конструктивного элемента здания, сооружения, объекта незавершенного строительства
- - Граница кадастрового квартала

Схема расположения земельного участка или земельных участков на кадастровом плане территории


МСК-04, зона I

Условный номер земельного участка: :ЗУ1

Площадь земельного участка: 2000 кв.м

Описание характерных точек

№	X	Y
н95	449535.58	1303112.69
н98	449539.81	1303066.37
н99	449575.86	1303066.54
н96	449587.26	1303111.29
н95	449535.58	1303112.69

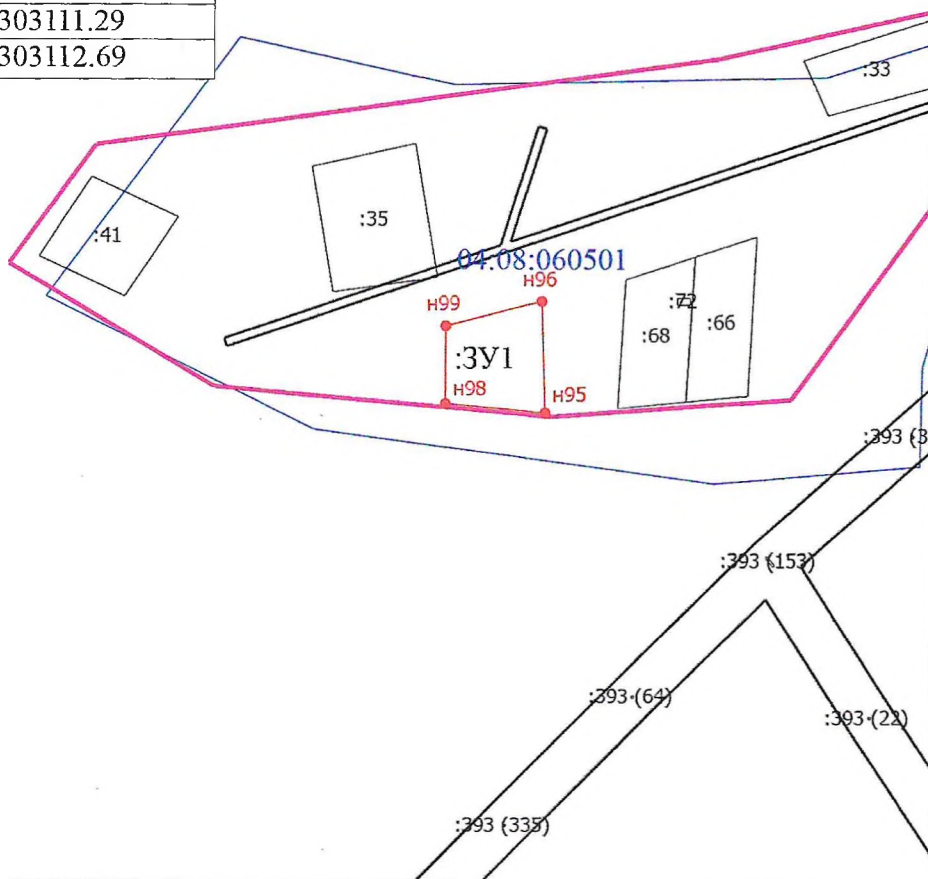

Масштаб 1:3400

Условные обозначения

- - Часть границы, местоположение которой определено при выполнении кадастровых работ
- - Характерная точка границы земельного участка, сведения ЕГРН о которой соответствуют требованиям, установленным в соответствии с частью 13 статьи 22 Федерального закона от 13 июля 2015 г. N 218-ФЗ "О государственной регистрации недвижимости"
- н1 - Обозначение новой характерной точки
- :33 - Кадастровый номер земельного участка
- :72 - Кадастровый номер здания
- :393 (21) - Обозначение координат земельного участка
- - Часть границы, сведения ЕГРН о которой позволяют однозначно определить ее положение на местности
- - Часть контура, образованного проекцией существующего в ЕГРН наземного конструктивного элемента здания, сооружения, объекта незавершенного строительства
- - Граница кадастрового квартала

Схема расположения земельного участка или земельных участков на кадастровом плане территории


МСК-04, зона I

Условный номер земельного участка: :ЗУ1

Площадь земельного участка: 2000 кв.м

Описание характерных точек

№	X	Y
н94	449537.83	1303146.19
н95	449535.58	1303112.69
н96	449587.26	1303111.29
н97	449597.42	1303149.97
н94	449537.83	1303146.19

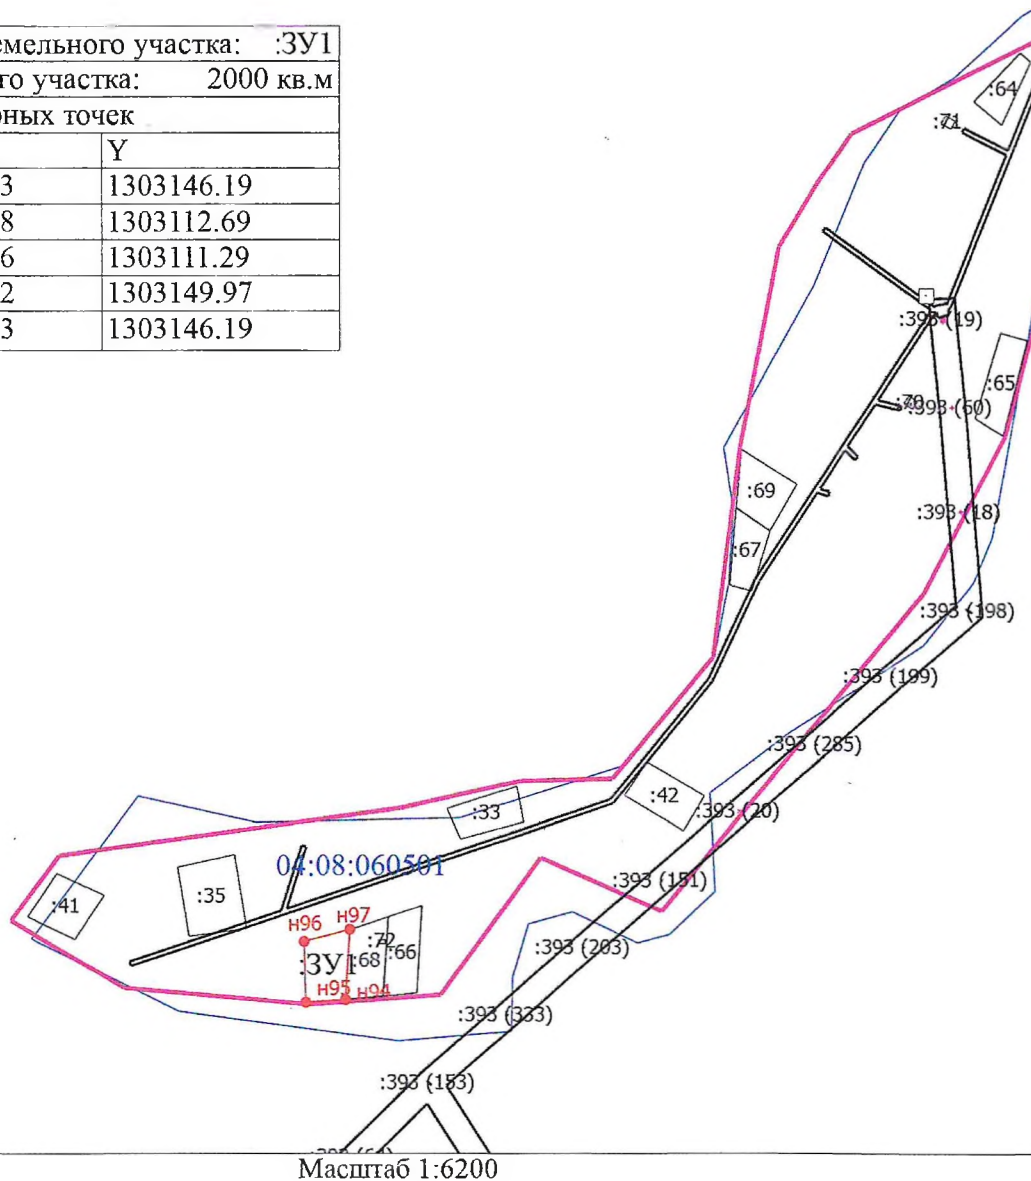

Масштаб 1:6200

Условные обозначения

- - Часть границы, местоположение которой определено при выполнении кадастровых работ
- - Характерная точка границы земельного участка, сведения ЕГРН о которой соответствуют требованиям, установленным в соответствии с частью 13 статьи 22 Федерального закона от 13 июля 2015 г. N 218-ФЗ "О государственной регистрации недвижимости"
- н1 - Обозначение новой характерной точки
- :33 - Кадастровый номер земельного участка
- :70 - Кадастровый номер здания
- :393 (18) - Обозначение контура земельного участка
- - Часть границы, сведения ЕГРН о которой позволяют однозначно определить ее положение на местности
- - Часть контура, образованного проекцией существующего в ЕГРН наземного конструктивного элемента здания, сооружения, объекта незавершенного строительства
- - Граница кадастрового квартала

**Схема расположения земельного участка или земельных участков на
кадастровом плане территории**

МСК-04, зона 1

Условный номер земельного участка: :ЗУ1

Площадь земельного участка: 1555 кв.м

Описание характерных точек

№	X	Y
н59	457514.85	1334255.56
н60	457490.12	1334294.68
н1	457461.75	1334274.00
н6	457492.70	1334235.20
н59	457514.85	1334255.56



Масштаб 1:800

Условные обозначения

- - Часть границы, местоположение которой определено при выполнении кадастровых работ
- - Характерная точка границы земельного участка, сведения ЕГРН о которой соответствуют требованиям, установленным в соответствии с частью 13 статьи 22 Федерального закона от 13 июля 2015 г. N 218-ФЗ "О государственной регистрации недвижимости"
- 1(61) - Обозначение новой характерной точки
- 04:08:070101 - Номер кадастрового квартала

Схема расположения земельного участка или земельных участков на кадастровом плане территории

МСК-04, зона 1

Условный номер земельного участка: :ЗУ1

Площадь земельного участка: 1531 кв.м

Описание характерных точек

№	X	Y
н1	457461.75	1334274.00
н2	457438.34	1334256.10
н3	457460.54	1334222.70
н4	457467.24	1334221.10
н5	457479.79	1334223.59
н6	457492.70	1334235.20
н1	457461.75	1334274.00



Масштаб 1:800

Условные обозначения

- - Часть границы, местоположение которой определено при выполнении кадастровых работ
- - Характерная точка границы земельного участка, сведения ЕГРН о которой соответствуют требованиям, установленным в соответствии с частью 13 статьи 22 Федерального закона от 13 июля 2015 г. N 218-ФЗ "О государственной регистрации недвижимости"
- 1(61) - Обозначение новой характерной точки
- :ЗУ1 - Образующий земельный участок
- 04:08:070101 - Номер кадастрового квартала

Утверждена

(наименование документа об утверждении, включая наименования

органов государственной власти или органов местного

самоуправления, принявших решение об утверждении схемы

или подписавших соглашение о перераспределении земельных участков)

от

№

**Схема расположения земельного участка или земельных участков
на кадастровом плане территории**


Условный номер земельного участка :3У1

Площадь земельного участка 1793 м²

Обозначение характерных точек границ	Координаты, м	
	X	Y
1	2	3
1	457713.02	1334048.36
2	457745.98	1334085.59
3	457719.54	1334110.37
4	457686.79	1334072.74
1	457713.02	1334048.36

Схема расположения земельного участка или земельных участков на кадастровом плане территории

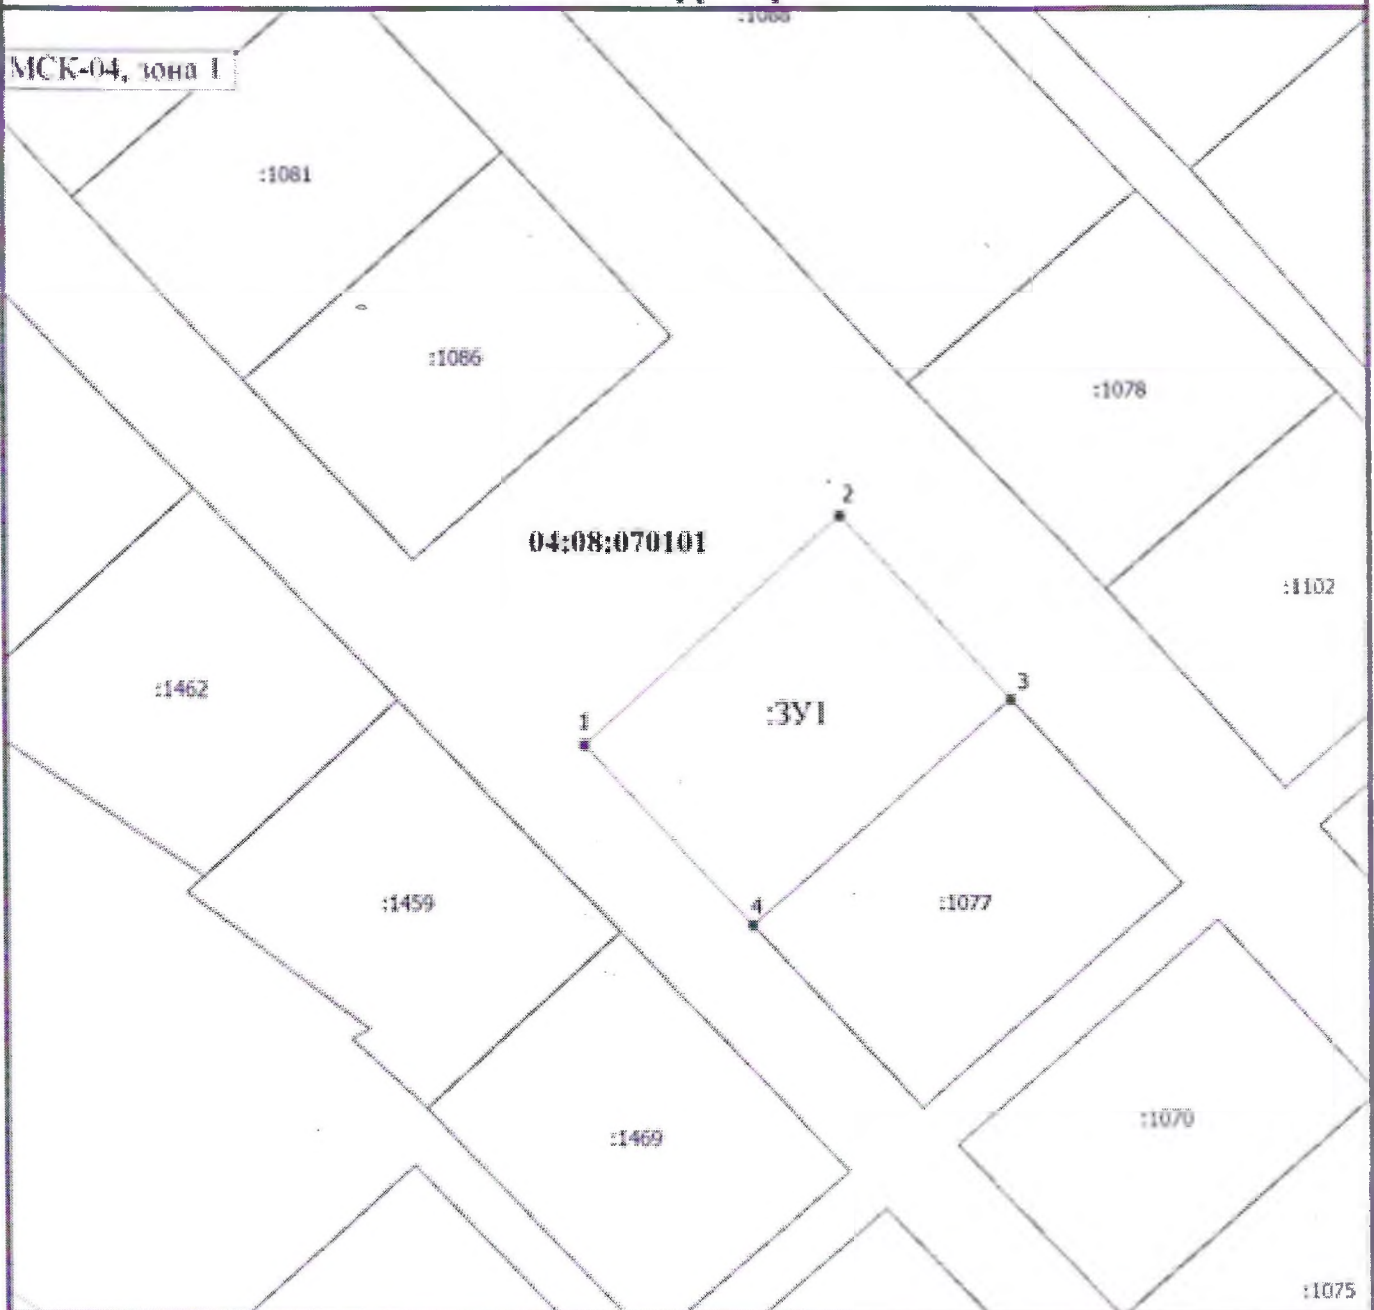МСК-04, зона I



Масштаб 1:1100

Условные обозначения

- - Часть границы, местоположение которой определено при выполнении кадастровых работ
- 1 - Обозначение новой характерной точки
- :1070 - Кадастровый номер земельного участка
- - Часть границы, сведения ЕГРН о которой позволяют однозначно определить ее положение на местности
- - Граница зоны с особыми условиями
- - Характерная точка границы земельного участка, сведения о которой отсутствуют в ЕГРН, местоположение которой определено при кадастровых работах (новая характерная точка)
- 04:08:070101 - Номер кадастрового квартала
- 3У1 - Обозначение проектируемого земельного участка

Утверждена

(наименование документа об утверждении, включая наименования

органов государственной власти или органов местного

самоуправления, принявших решение об утверждении схемы

или подписавших соглашение о перераспределении земельных участков)

от

№


**Схема расположения земельного участка или земельных участков
на кадастровом плане территории**

Условный номер земельного участка :ЗУ1

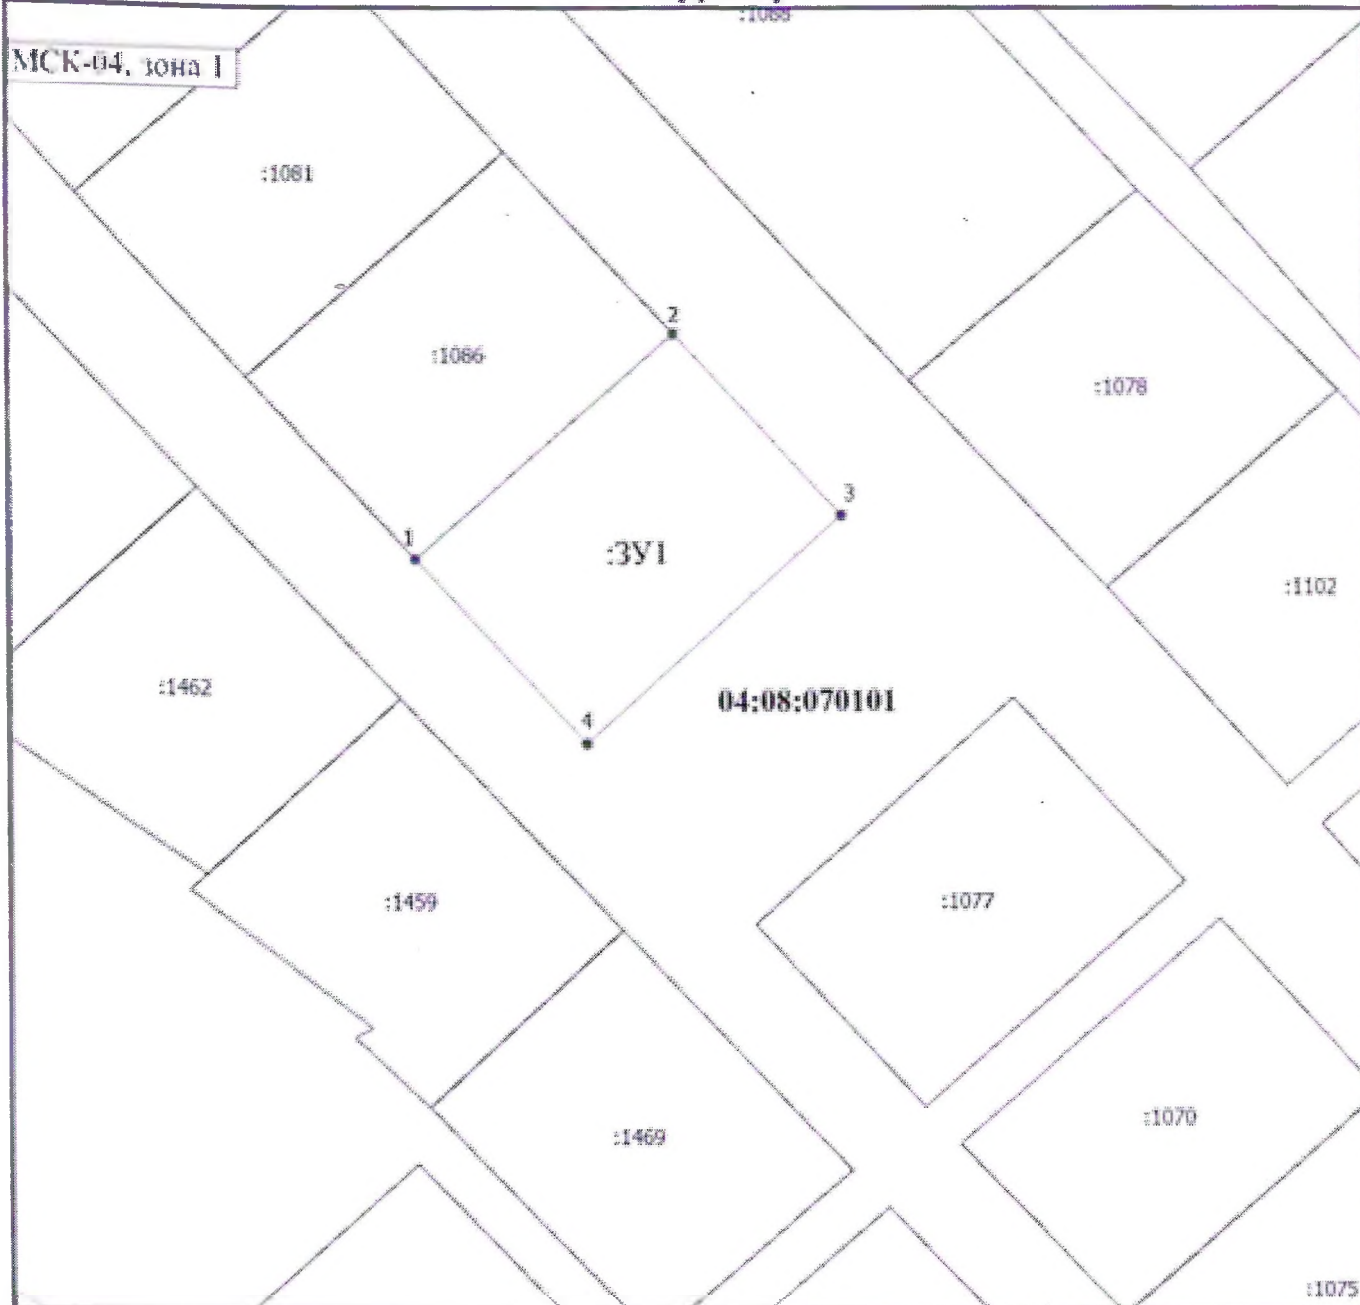Площадь земельного участка 1796 м²





Обозначение характерных точек границ	Координаты, м	
	X	Y
1	2	3
1	457739.59	1334023.54
2	457772.23	1334061.25
3	457745.98	1334085.59
4	457713.02	1334048.36
1	457739.59	1334023.54

Схема расположения земельного участка или земельных участков на кадастровом плане территории



Масштаб 1:1100

Условные обозначения

-  - Часть границы, местоположение которой определено при выполнении кадастровых работ
- 1** - Обозначение новой характерной точки
- :1070** - Кадастровый номер земельного участка
-  - Часть границы, сведения ЕГРН о которой позволяют однозначно определить ее положение на местности
-  - Граница зоны с особыми условиями
-  - Характерная точка границы земельного участка, сведения о которой отсутствуют в ЕГРН, местоположение которой определено при кадастровых работах (новая характерная точка)
- 04:08:070101** - Номер кадастрового квартала
- :ЗУ1** - Обозначение проектируемого земельного участка

УТВЕРЖДЕНА :


от _____ N _____

**Схема расположения земельного участка или земельных участков на кадастровом плане территории:
Российская Федерация, Республика Алтай, Усть-Коксинский район, с.Банное**

Условный номер земельного участка : :3У1

номер кадастрового квартала: 04:08:020301

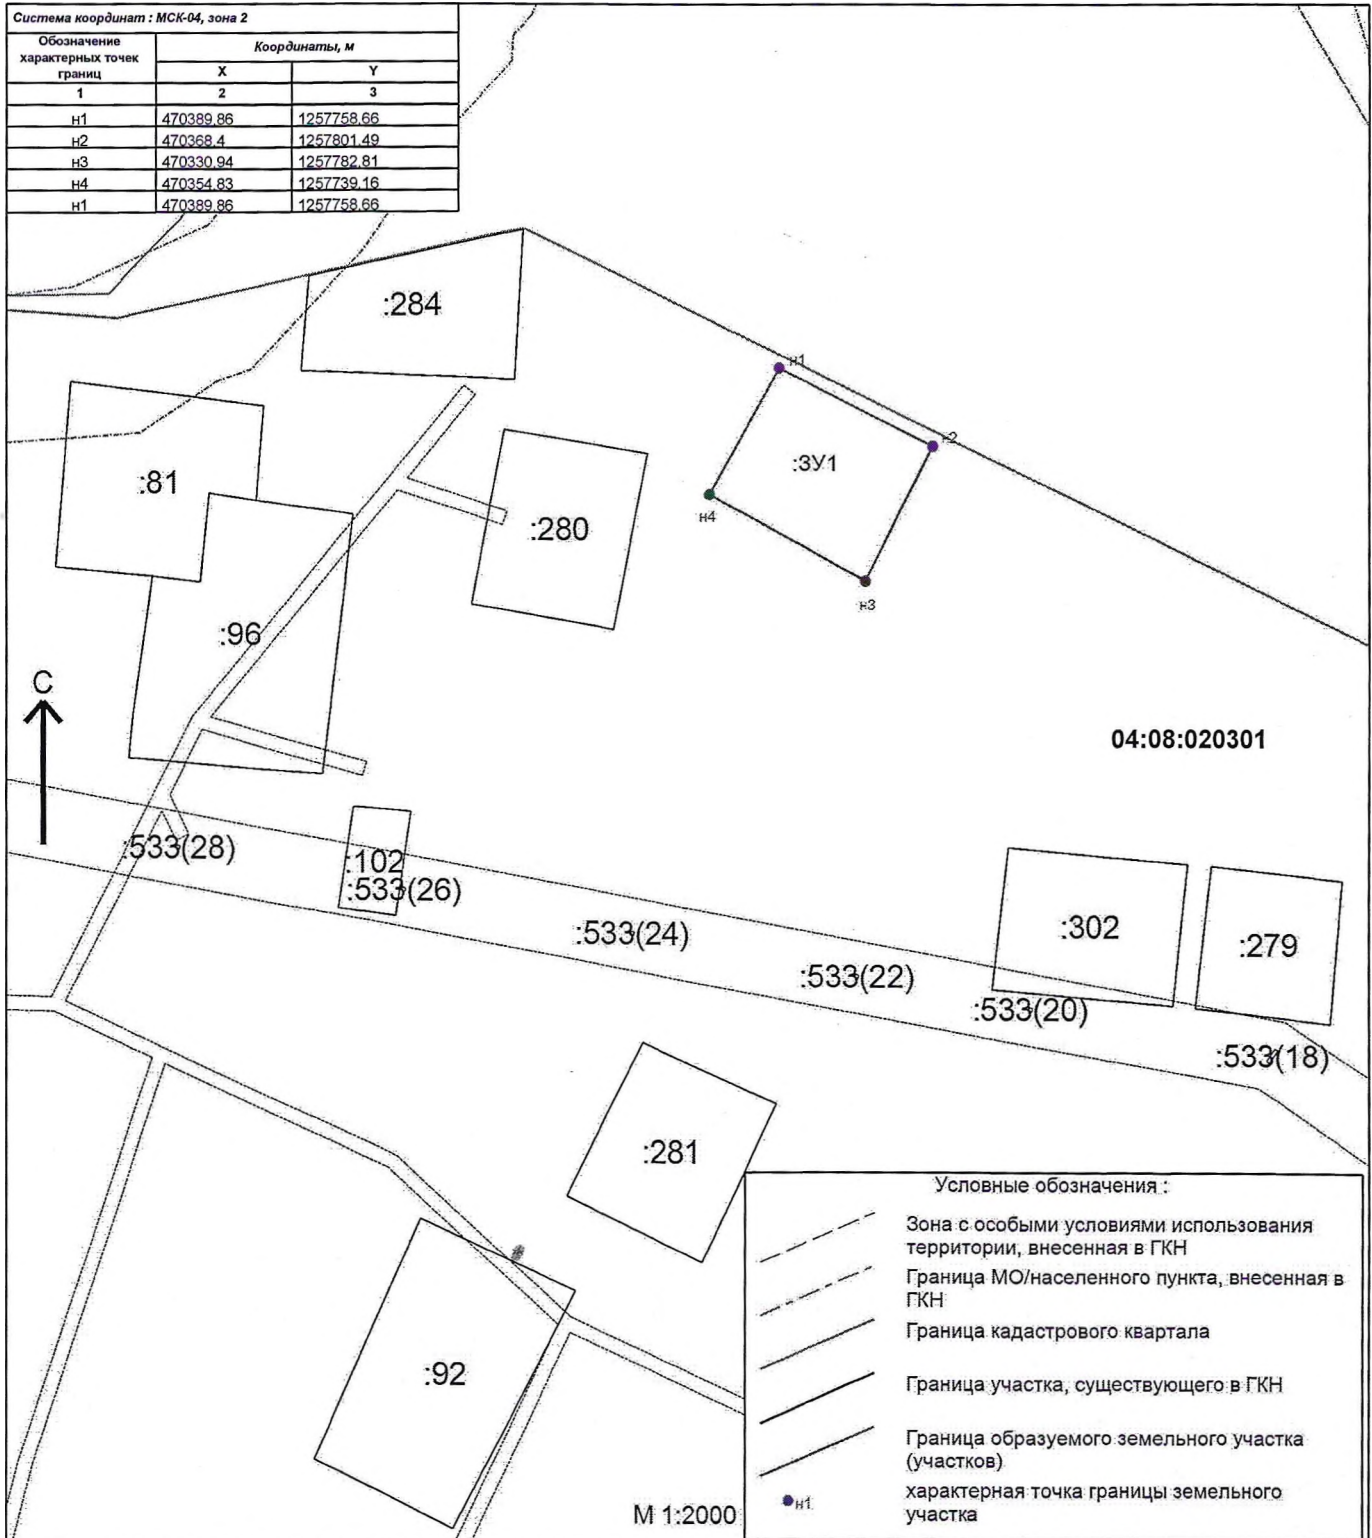Площадь земельного участка : 2000 кв.м.



УТВЕРЖДЕНА :


от _____ N _____

**Схема расположения земельного участка или земельных участков на кадастровом плане территории:
Российская Федерация, Республика Алтай, Усть-Коксинский район, с.Банное**

Условный номер земельного участка : :ЗУ1

номер кадастрового квартала: 04:08:020301

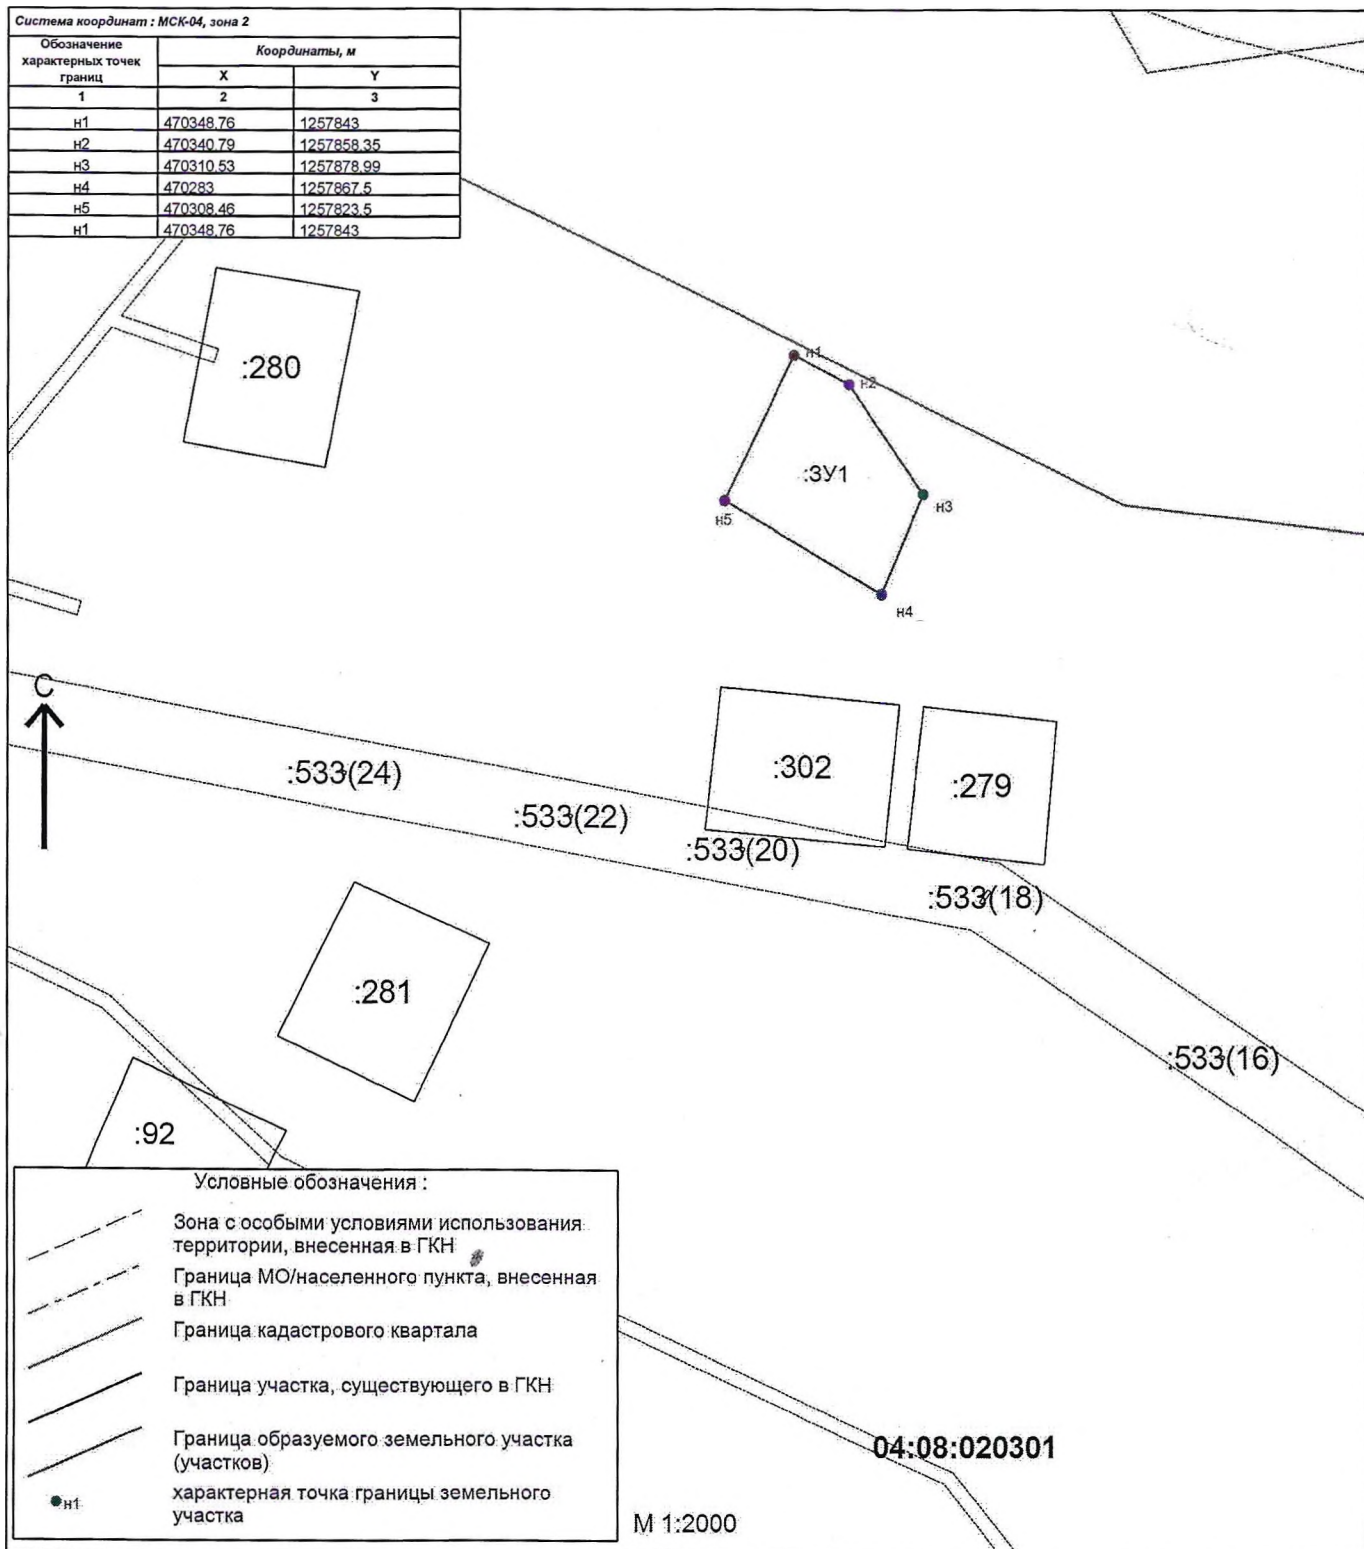Площадь земельного участка : 2000 кв.м.



УТВЕРЖДЕНА :


от _____ N _____

**Схема расположения земельного участка или земельных участков на кадастровом плане территории:
Российская Федерация, Республика Алтай, Усть-Коксинский район, с.Банное**

Условный номер земельного участка: :3У1

номер кадастрового квартала: 04:08:020301

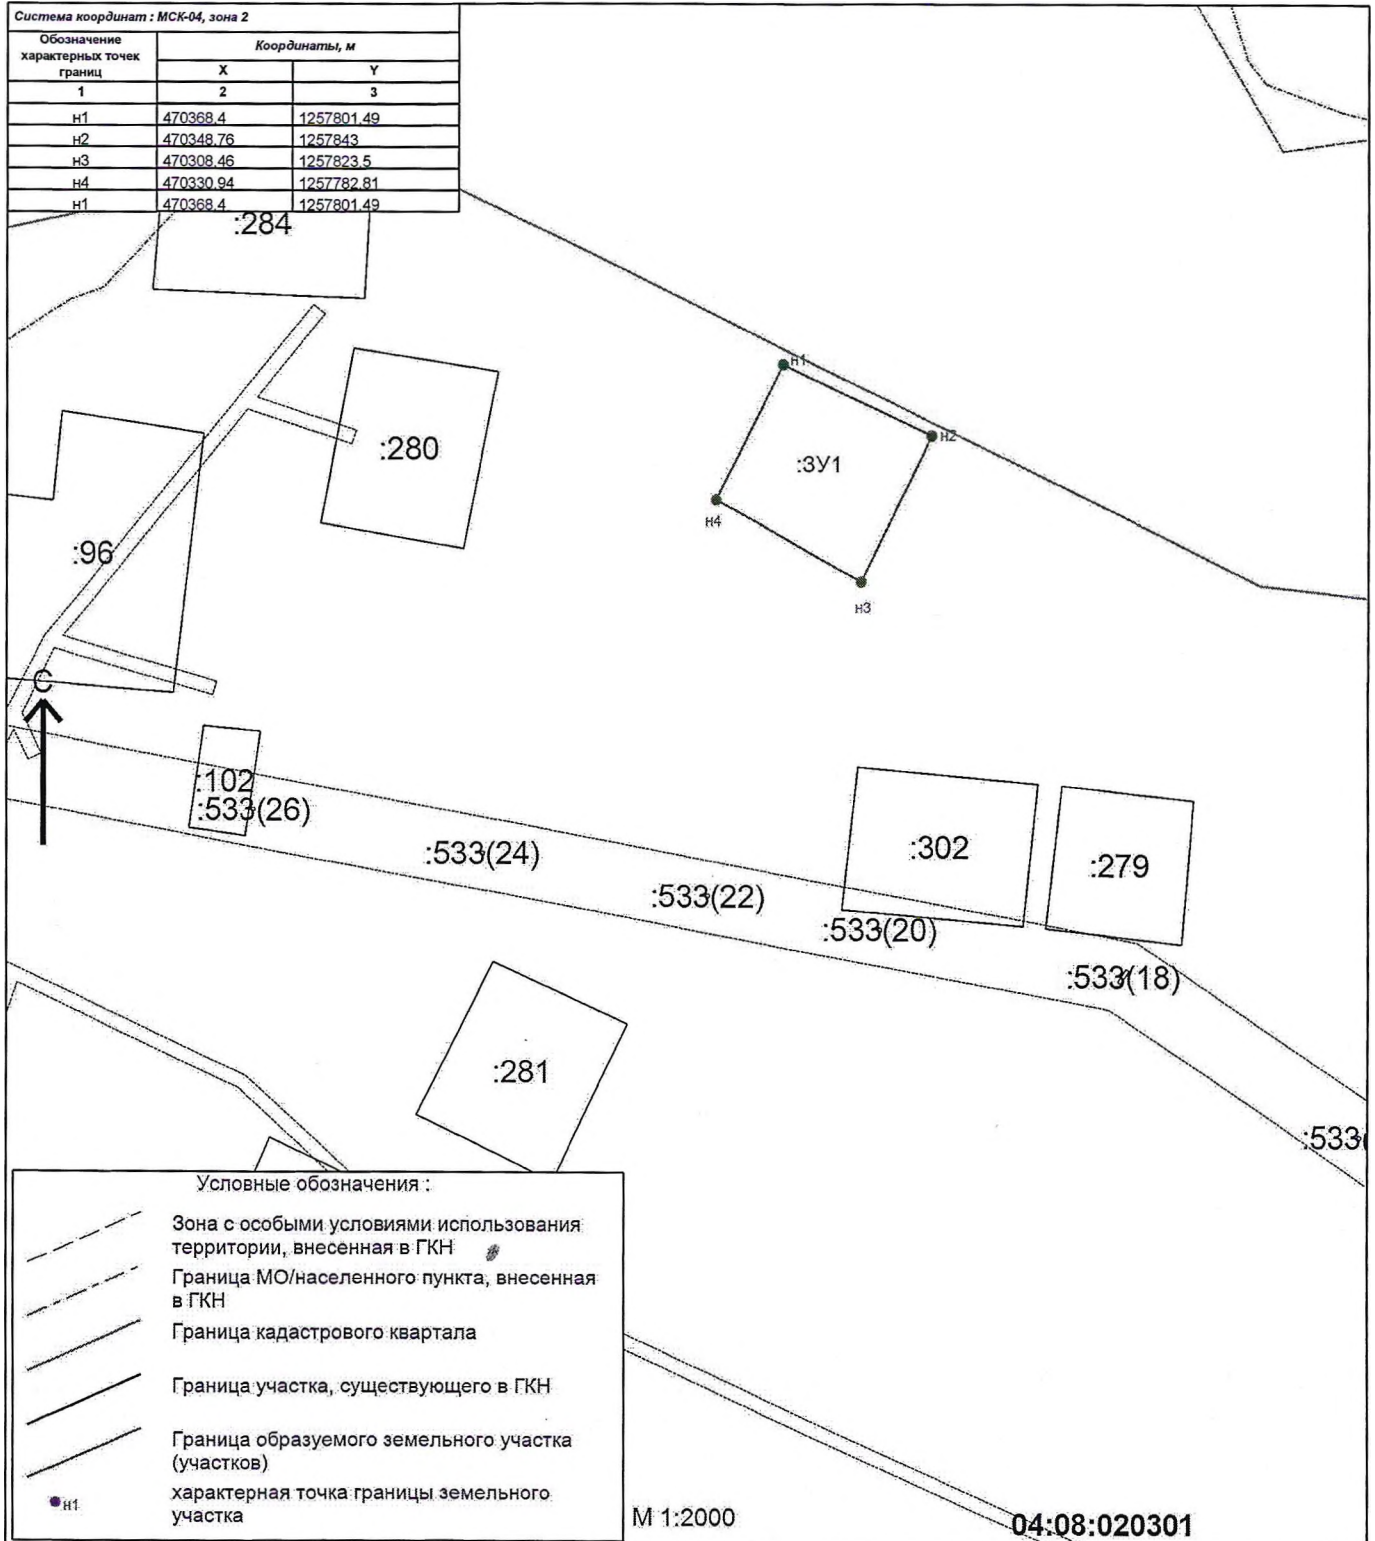Площадь земельного участка : 2000 кв.м.



Постановлением Администрации
Муниципального Образования
"Усть-Коксинский район" Республики Алтай


от « _____ » _____ 2022г. № _____

*Схема расположения земельного участка или земельных участков
на кадастровом плане территории*

Условный номер земельного участка:	:ЗУ1	
Площадь земельного участка:	1854 кв.м.	
Обозначение характерных точек границ	Координаты, м	
	X	Y
1	2	3
н1	446785,02	1351061,38
н2	446777,57	1351112,76
2	446744,5	1351112,62
1	446744,11	1351063,74
н3	446758,59	1351062,73
н1	446785,02	1351061,38

Постановлением Администрации
Муниципального Образования
"Усть-Коксинский район" Республики Алтай
от « _____ » _____ 2022г. № _____

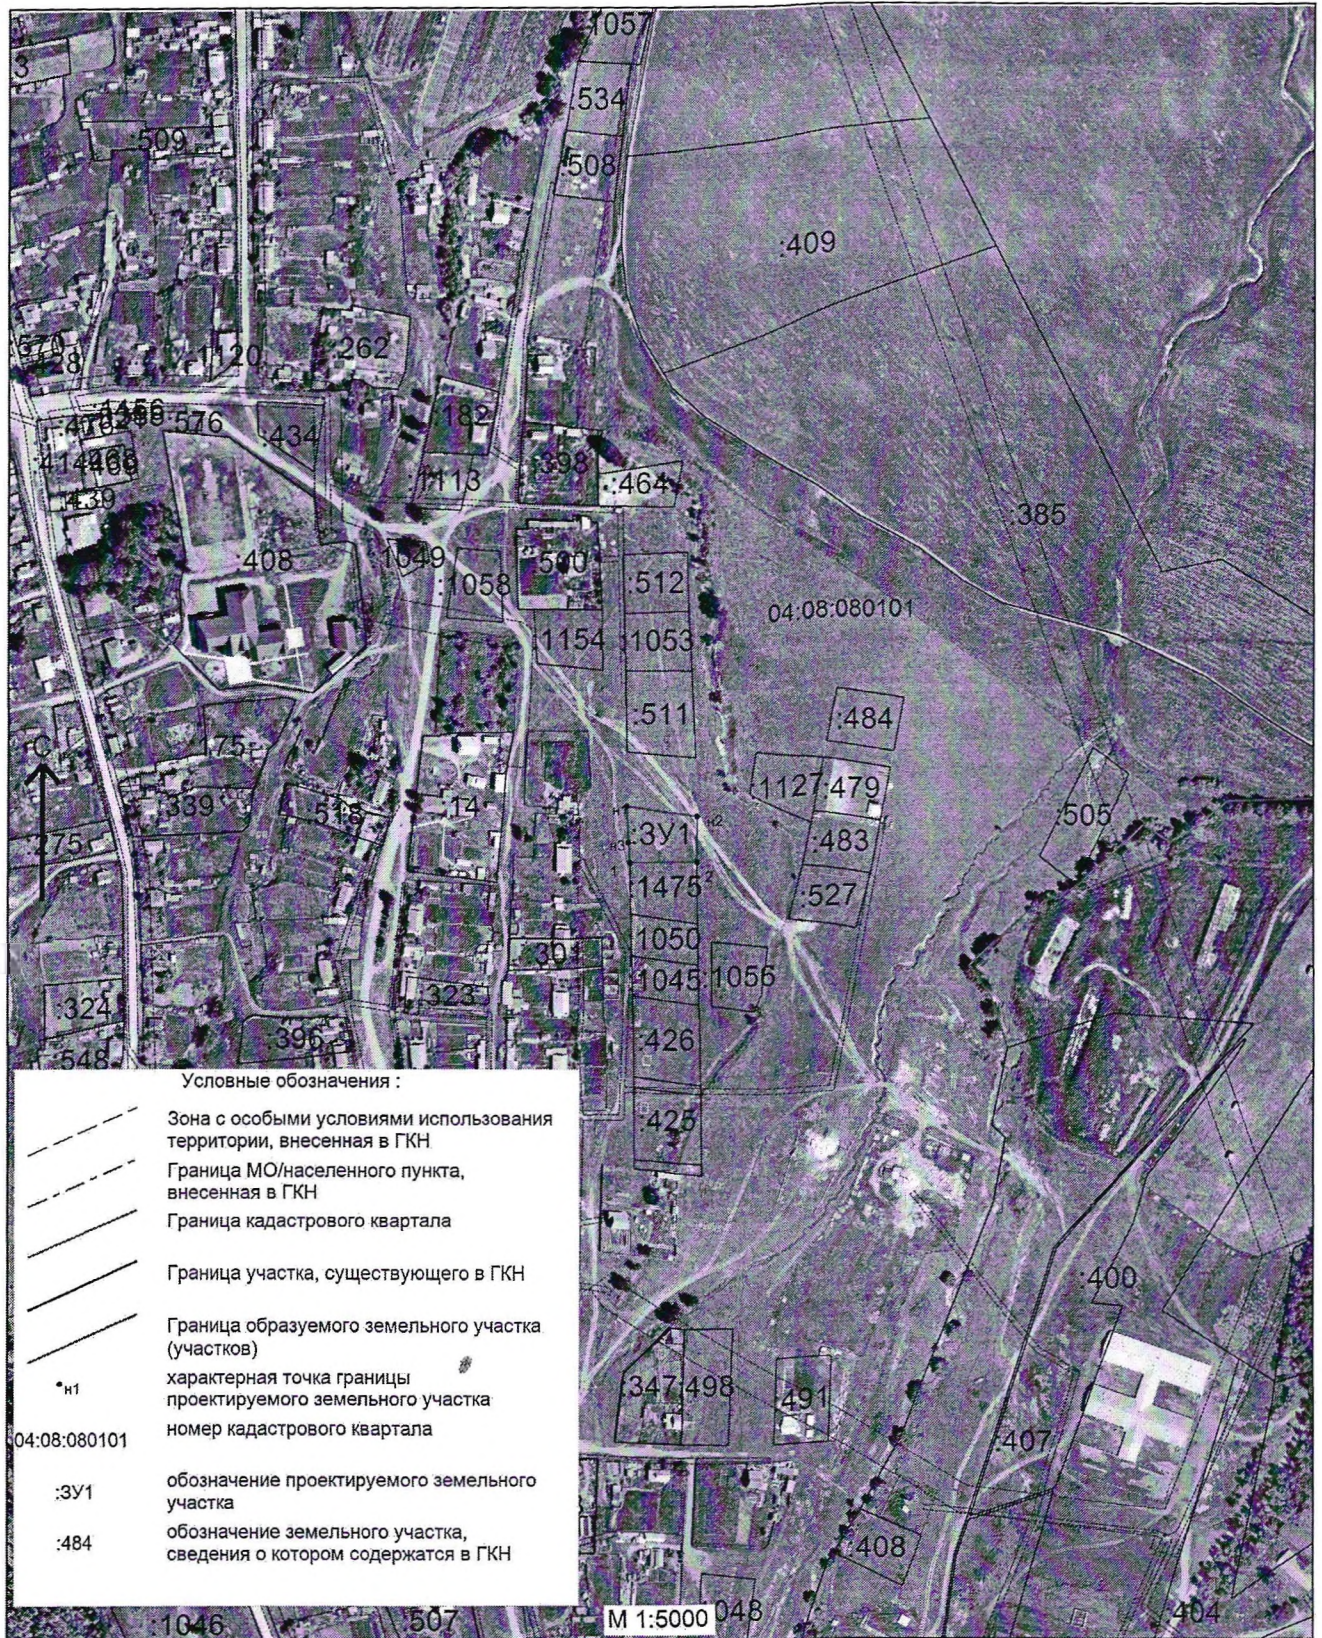Схема расположения земельного участка или земельных участков
на кадастровом плане территории



Постановлением Администрации
Муниципального Образования
"Усть-Коксинский район" Республики Алтай

от « _____ » _____ 2022г. № _____

*Схема расположения земельного участка или земельных участков
на кадастровом плане территории*

Условный номер земельного участка:	:ЗУ1	
Площадь земельного участка:	2000 кв.м.	
Обозначение характерных точек границ	Координаты, м	
	X	Y
1	2	3
4	446824,75	1351061,58
3	446820,38	1351111,55
н1	446819,16	1351125,36
н2	446786,4	1351126,62
н3	446795,26	1351061,62
4	446824,75	1351061,58

Постановлением Администрации
Муниципального образования
"Усть-Коксинский район" Республики Алтай
от « _____ » _____ 2022г. № _____

Схема расположения земельного участка или земельных участков
на кадастровом плане территории

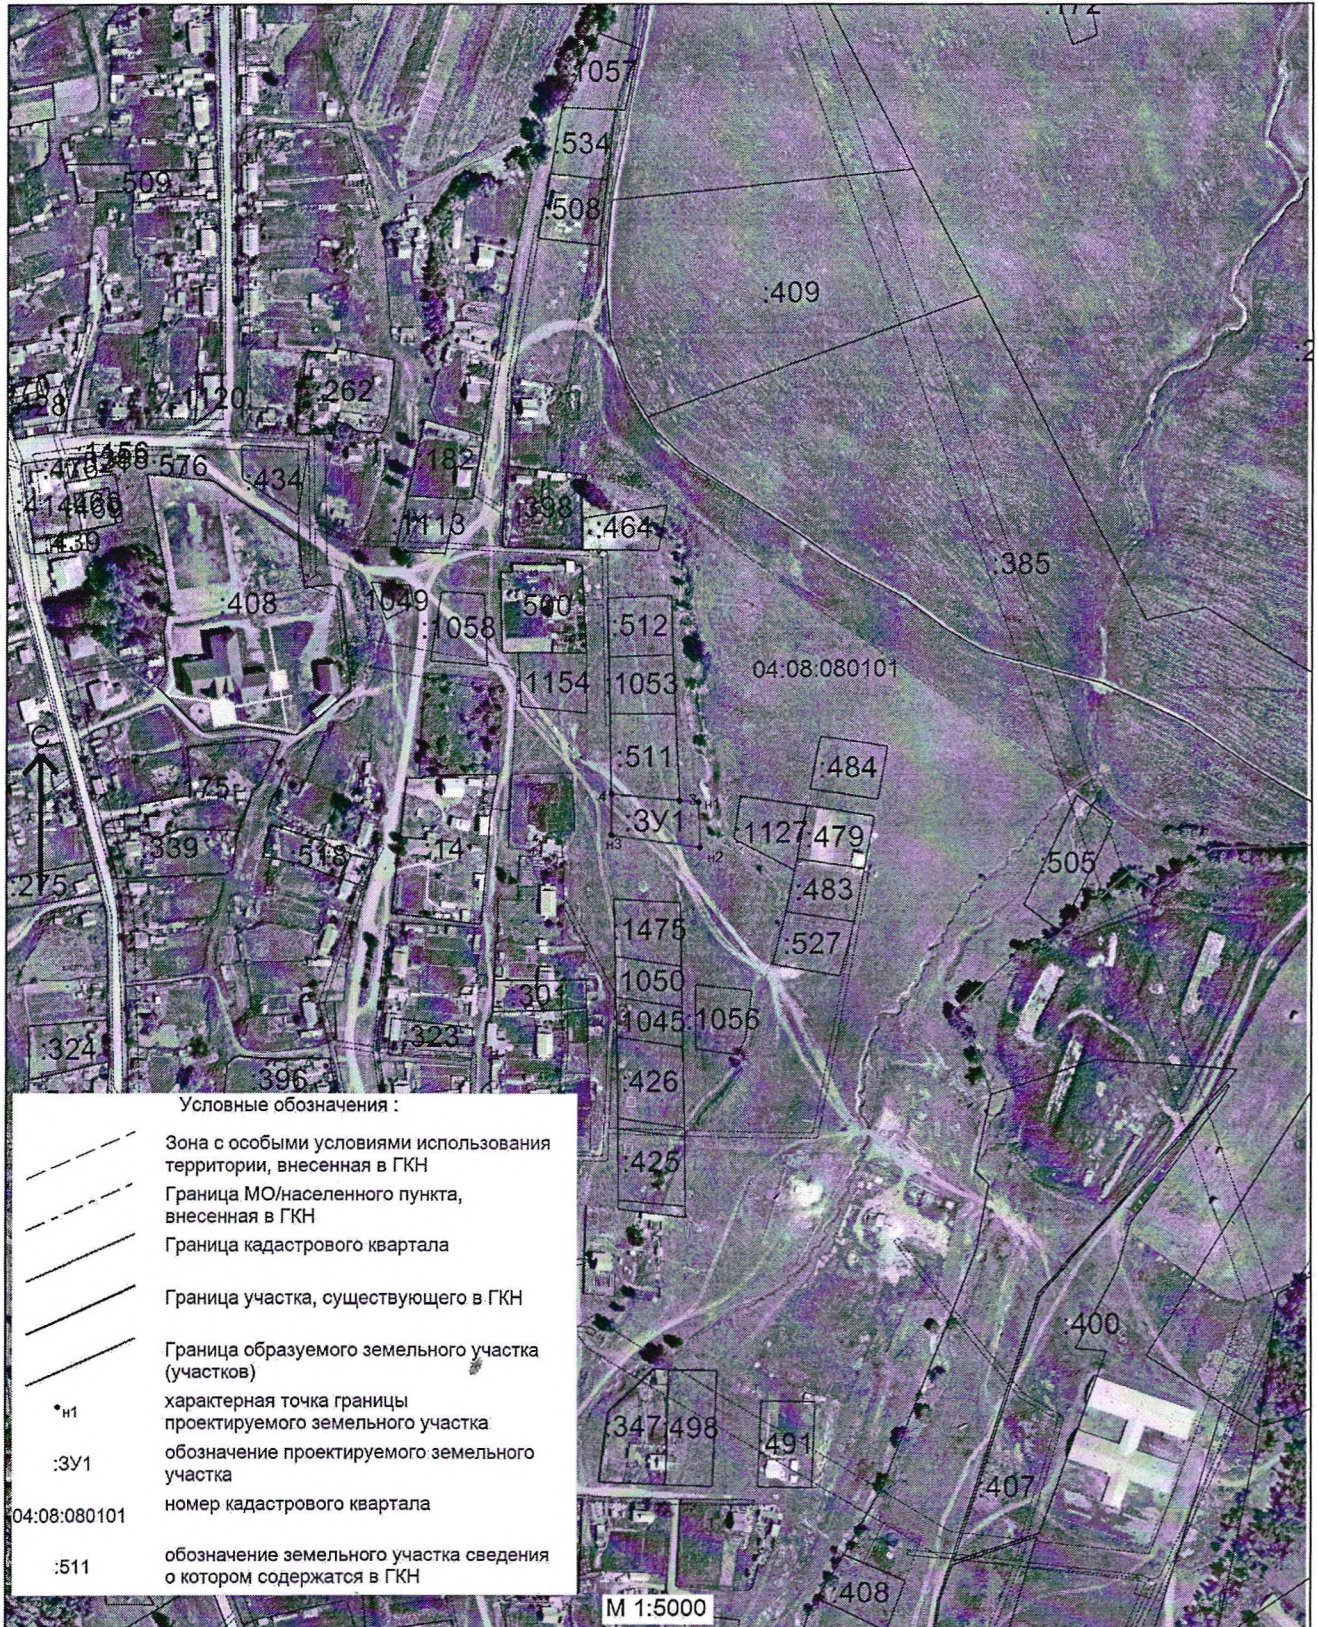


Схема расположения земельного участка или земельных участков на кадастровом плане территории

МСК-04, зона I

Условный номер земельного участка: :ЗУ1

Площадь земельного участка: 1792 кв.м

Описание характерных точек

№	X	Y
н1	452344.71	1318987.25
н2	452394.20	1318981.18
н3	452372.60	1319031.36
н4	452342.88	1319028.52
н1	452344.71	1318987.25



Масштаб 1:1800

Условные обозначения

- - Вновь образованная часть границы, сведения о которой достаточны для определения ее местоположения
- - Характерная точка границы, сведения о которой позволяют однозначно определить ее положение на местности
- 1 - Обозначение ликвидируемой характерной точки
- н1 - Обозначение новой характерной точки
- :402 - Кадастровый номер земельного участка
- :909 (34) - Обозначение контура земельного участка
- - Существующая часть границы, имеющиеся в ЕГРН сведения о которой достаточны для определения ее местоположения
- - Граница кадастрового квартала
- - Характерная точка границы земельного участка, сведения о которой отсутствуют в ЕГРН, местоположение которой определено при кадастровых работах (новая характерная точка)
- 04:08:090101 - Номер кадастрового квартала

Утверждена

(наименование документа об утверждении, включая наименования

органов государственной власти или органов местного

самоуправления, принявших решение об утверждении схемы

или подписавших соглашение о перераспределении земельных участков)

от

№

**Схема расположения земельного участка или земельных участков
на кадастровом плане территории**


Условный номер земельного участка :ЗУ1

Площадь земельного участка 767 м²

Обозначение характерных точек границ	Координаты, м	
	X	Y
1	2	3
1	447907.78	1335808.33
2	447906.92	1335834.34
3	447910.61	1335837.19
4	447879.78	1335840.31
5	447890.95	1335801.33
1	447907.78	1335808.33

Схема расположения земельного участка или земельных участков на кадастровом плане территории

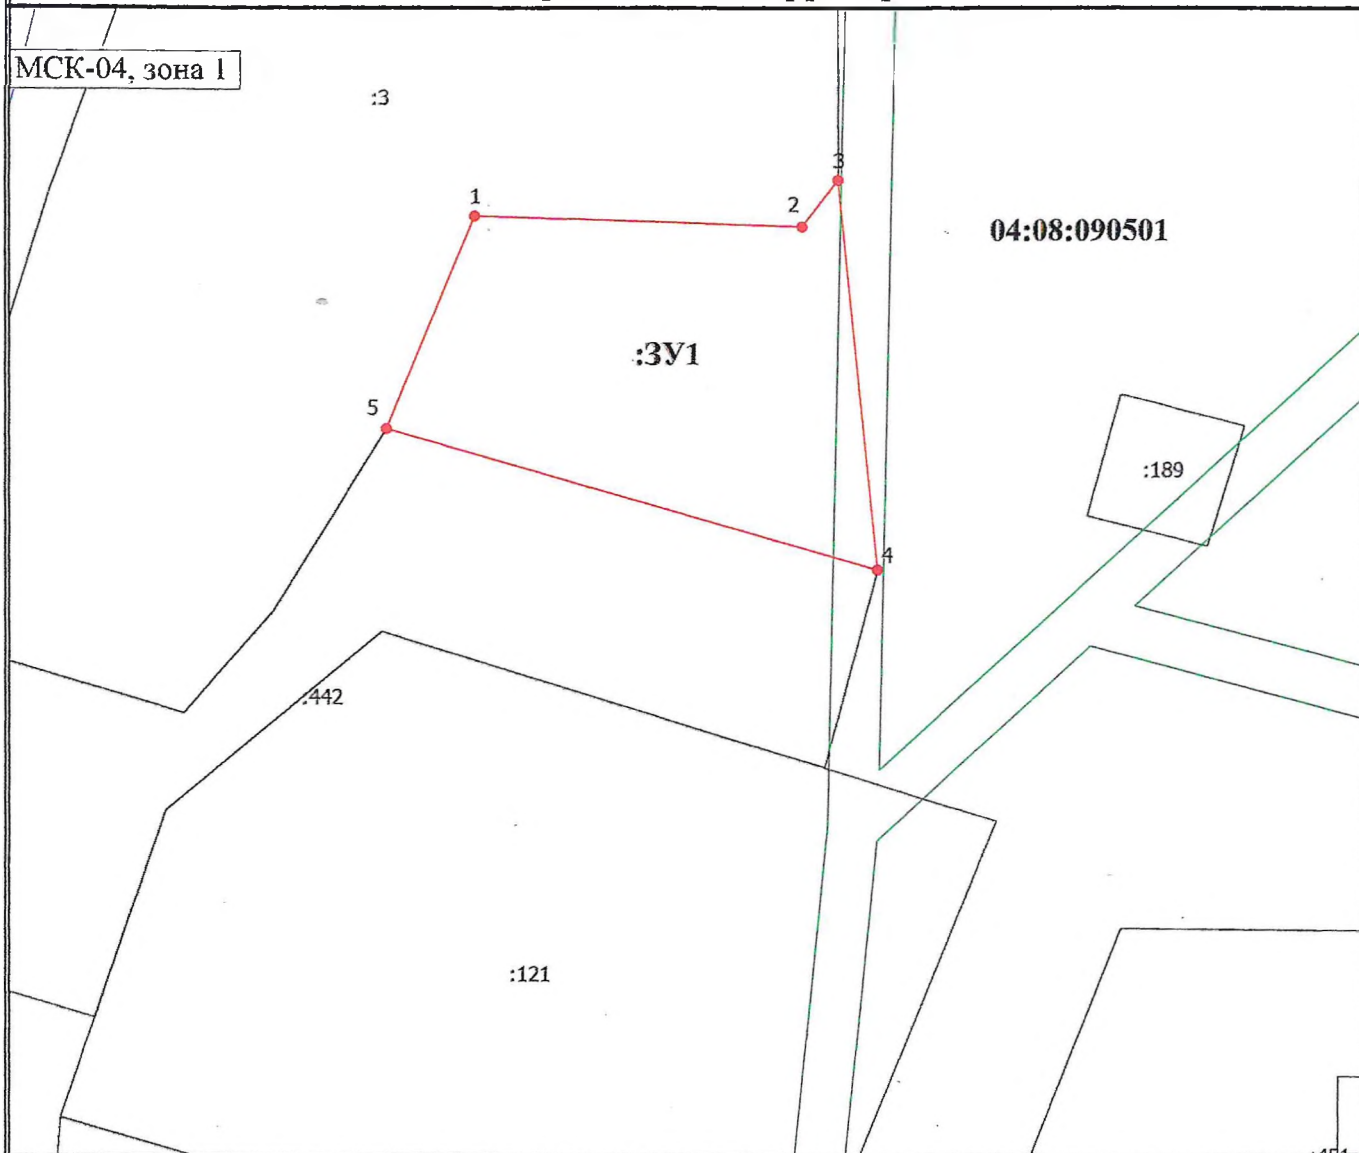МСК-04, зона I



Масштаб 1:600

Условные обозначения

- - Часть границы, местоположение которой определено при выполнении кадастровых работ
- 1 - Обозначение новой характерной точки
- :121 - Кадастровый номер земельного участка
- :462 - Кадастровый номер здания
- - Часть границы, сведения ЕГРН о которой позволяют однозначно определить ее положение на местности
- - Часть контура, образованного проекцией существующего в ЕГРН наземного конструктивного элемента здания, сооружения, объекта незавершенного строительства
- - Граница зоны с особыми условиями
- - Характерная точка границы земельного участка, сведения о которой отсутствуют в ЕГРН, местоположение которой определено при кадастровых работах (новая характерная точка)
- 04:08:090501 - Номер кадастрового квартала
- :ЗУ1 - Обозначение проектируемого земельного участка